

Załącznik nr 11 do protokołu  
Nr XXIV/2020 Sesji Rady Miejskiej  
Trzemeszna z dnia 29. 01.2020 r.

**U C H W A Ł A Nr XXIV/170/2020  
RADY MIEJSKIEJ TRZEMESZNA  
z dnia 29 stycznia 2020 r.**

**o przystąpieniu do sporządzenia miejscowego planu zagospodarowania  
przestrzennego części miasta Trzemeszna, położonej przy ul. Mickiewicza.**

Na podstawie art. 18 ust. 2 pkt 5 ustawy z dnia 8 marca 1990r o samorządzie gminnym (t.j. Dz. U. z 2019 r. poz. 506 ze zm.) oraz art. 14 ust. 1,2,4 ustawy z dnia 27 marca 2003 r. o planowaniu i zagospodarowaniu przestrzennym (t.j. Dz. U. z 2018 r., poz. 1945)

**Rada Miejska Trzemeszna  
uchwala , co następuje**

§ 1.

Przystępuje się do sporządzenia miejscowego planu zagospodarowania przestrzennego części miasta Trzemeszna, obejmującej teren położony oznaczony na załączniku graficznym do niniejszej uchwały literami ABCDEF oraz linią ciągłą koloru zielonego, stanowiący działkę nr geod. 151, położoną w Trzemesznie przy ul. A. Mickiewicza.

§ 2.

Zobowiązuje się Burmistrza Trzemeszna do uwzględnienia w opracowanym planie zagospodarowania przestrzennego zasad i wymogów wynikających z obowiązującego porządku prawnego, dotyczących sporządzania planów zagospodarowania przestrzennego.

§ 3.

Wykonanie uchwały powierza się Burmistrzowi Trzemeszna

§ 4.

Uchwała wchodzi w życie z dniem podjęcia



PRZEWODNICZĄCY  
RADY MIEJSKIEJ

Benedykt Nitka

## Uzasadnienie

Przystąpienie do sporządzenia planu zagospodarowania przestrzennego części miasta Trzemeszna, obejmującej teren oznaczony na załączniku graficznym literami ABCDEF i linią ciągłą koloru zielonego, stanowiący działkę nr geod. 151 położoną w Trzemesznie przy ul. A. Mickiewicza w celu przeznaczenia pod zabudowę mieszkaniową oraz gospodarczo garażową, pozwoli na zagospodarowanie wolnych przestrzeni i tym samym bardziej funkcjonalne zagospodarowanie tego terenu.

Przed podjęciem Uchwały dokonano analizy i stwierdzono zasadność jej podjęcia oraz brak sprzeczności przewidywanych rozwiązań z ustaleniami studium uwarunkowań i kierunków zagospodarowania przestrzennego Miasta i Gminy Trzemeszno.

PRZEWODNICZĄCY  
RADY MIEJSKIEJ


*Benedykt Nitka*



Powiatowy Zarząd  
Geodezji, Kartografii, Katastru  
i Nieruchomości  
w Gnieźnie  
62-200 Gniezno, ul. Reymonta 21B  
tel./fax 61 426 46 88  
NIP 764-247-28-26, REG. 301604328

Mapa zasadnicza

Skala 1:1000

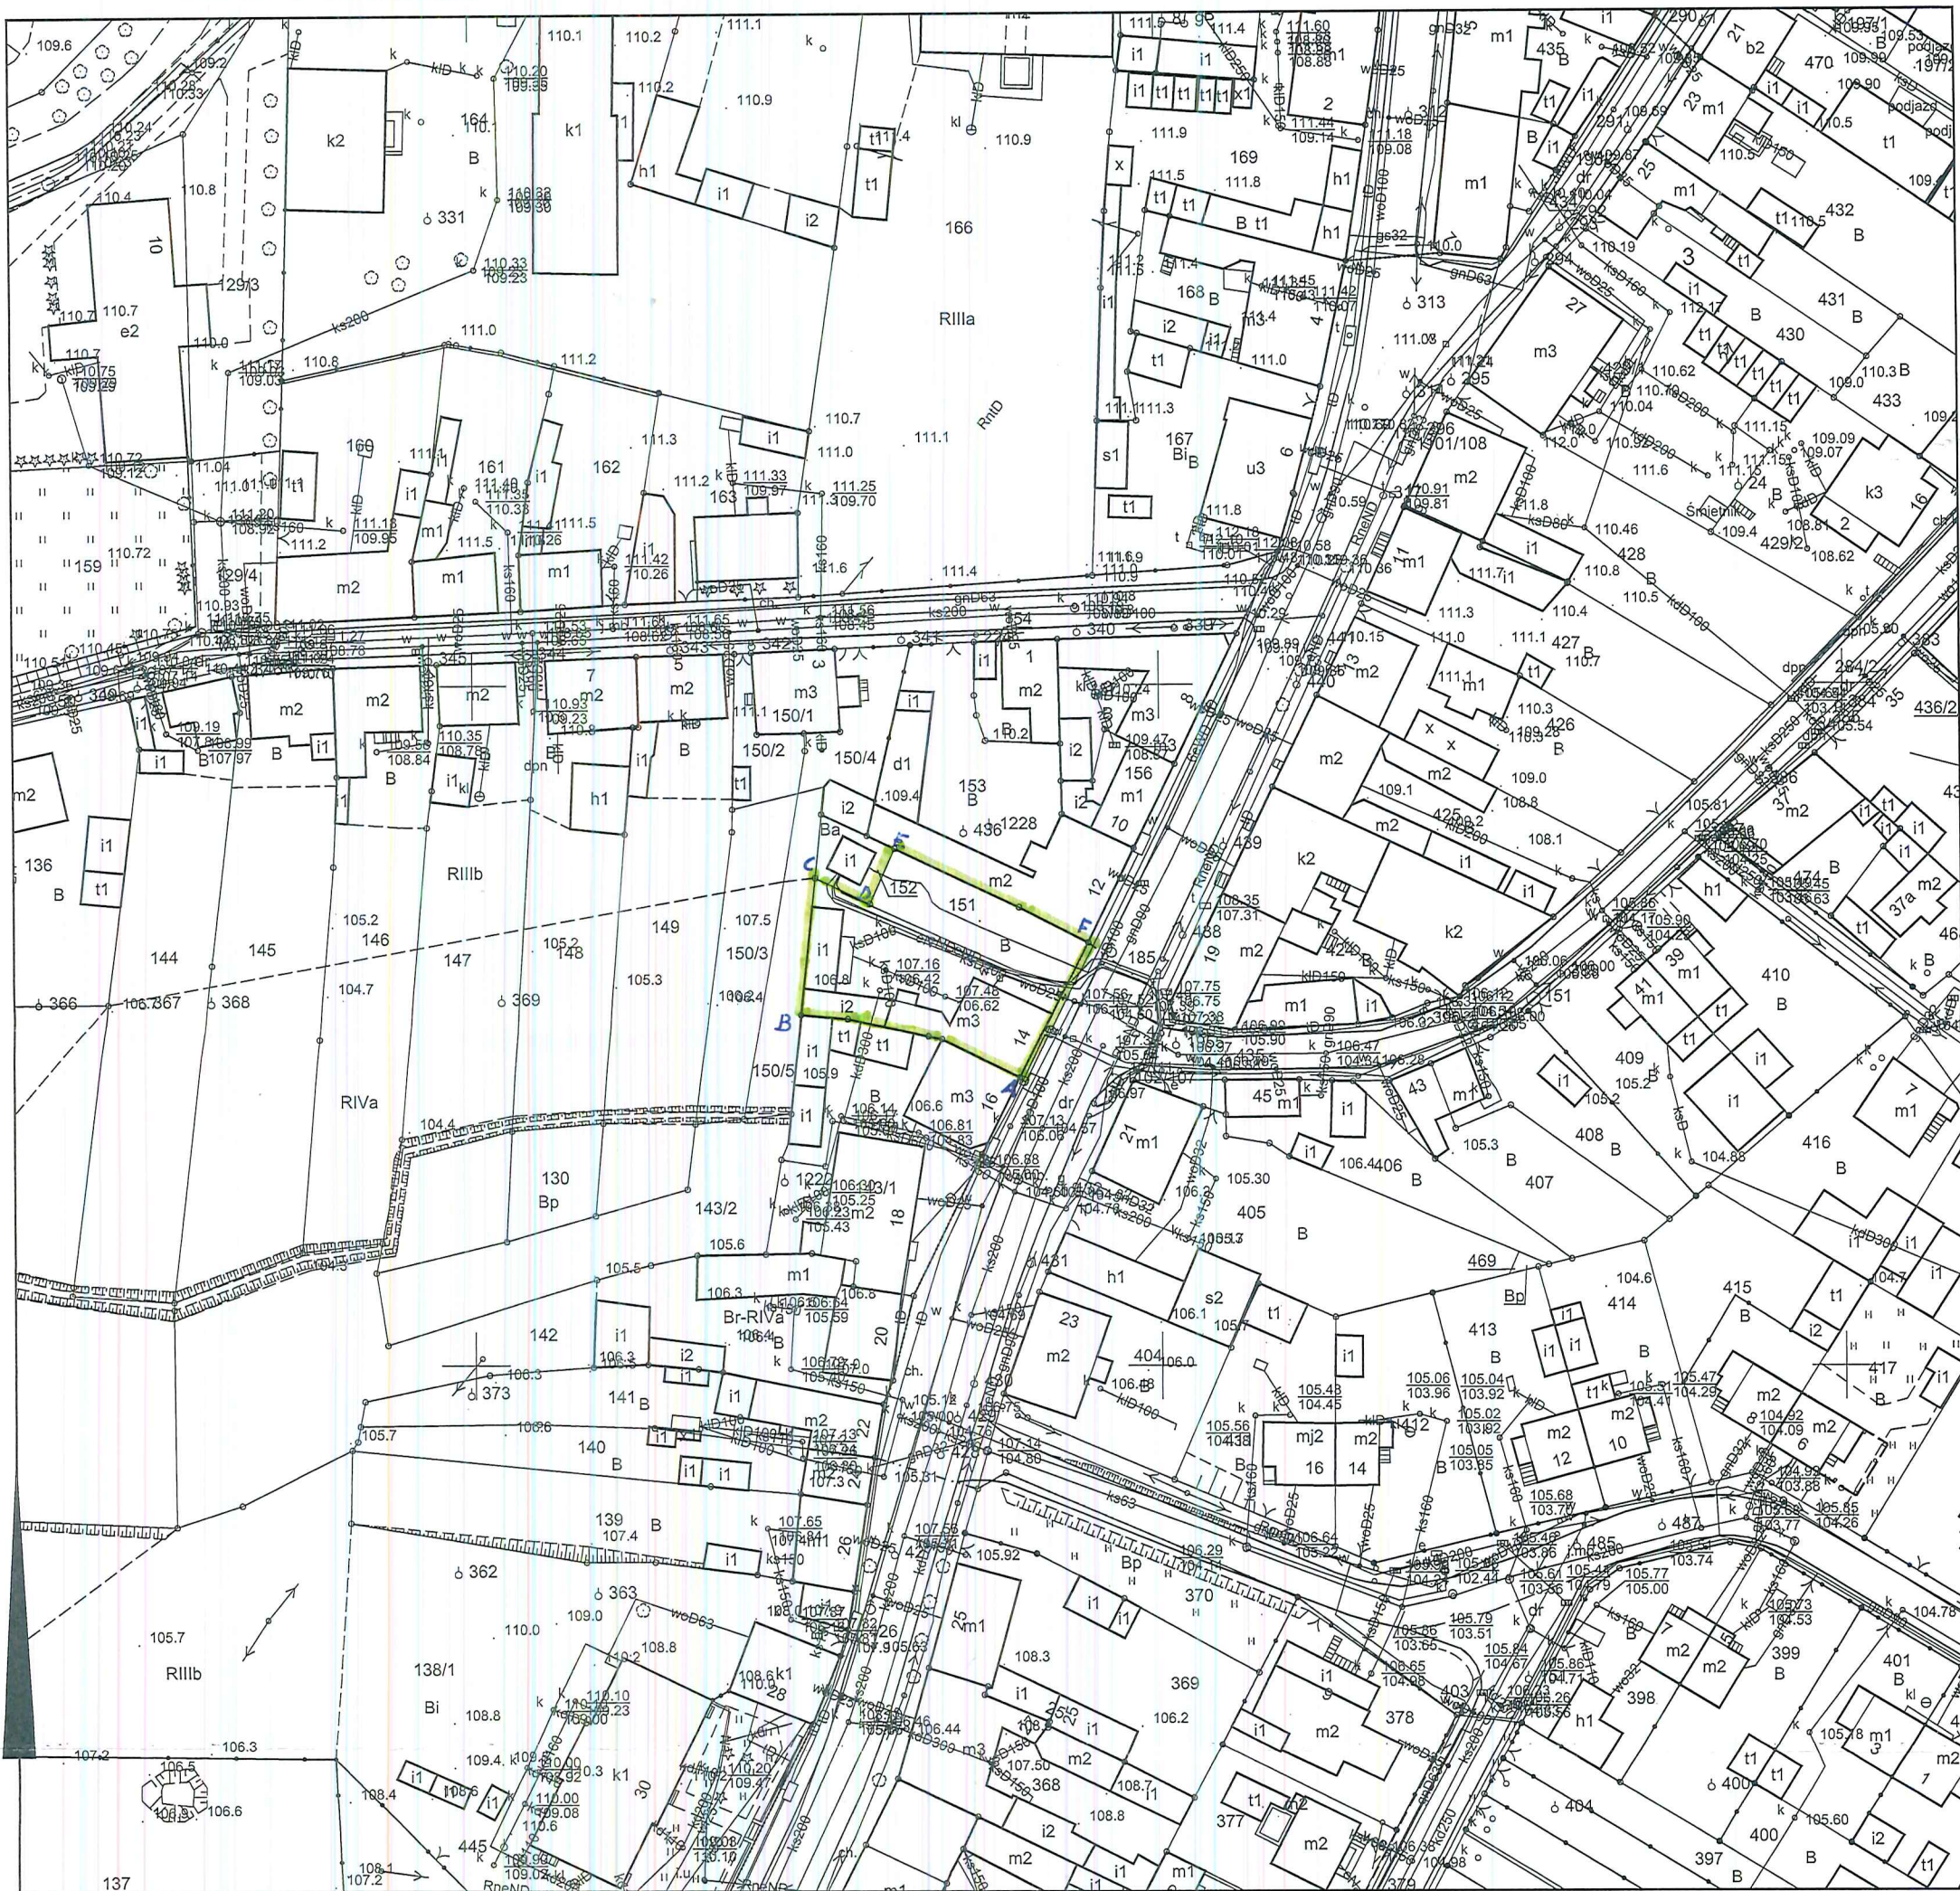

Poświadczam zgodność niniejszej kopii  
z treścią materiału państwowego zasobu  
geodezyjnego i kartograficznego

STAROSTA GNIEZNIENSKI

Mapa zasadnicza

(Nazwa materiału zasobu)

(Identyfikator ewidencyjny materiału zasobu)

2.01.2020 r.  
(Data wykonania kopii)

z up. Starosty Gnieźnieńskiego

Damian Kuzniak

Kierownik Działu Obsługi  
Zasobu Geodezyjnego i Kartograficznego

(Imię, nazwisko i podpis osoby reprezentującej organ)

Załącznik graficzny do Uchwały  
Rady Miejskiej Trzemeszno  
Nr XXIV/170/2020 z dnia 29.01.2020 r.

PRZEWODNICZĄCY  
RADY MIEJSKIEJ

Benedykt Nitka

GK.U.6642.11.2020

Gniezno, dn. 02-01-2020 r.

Wykonał: Sergiusz Tamul