



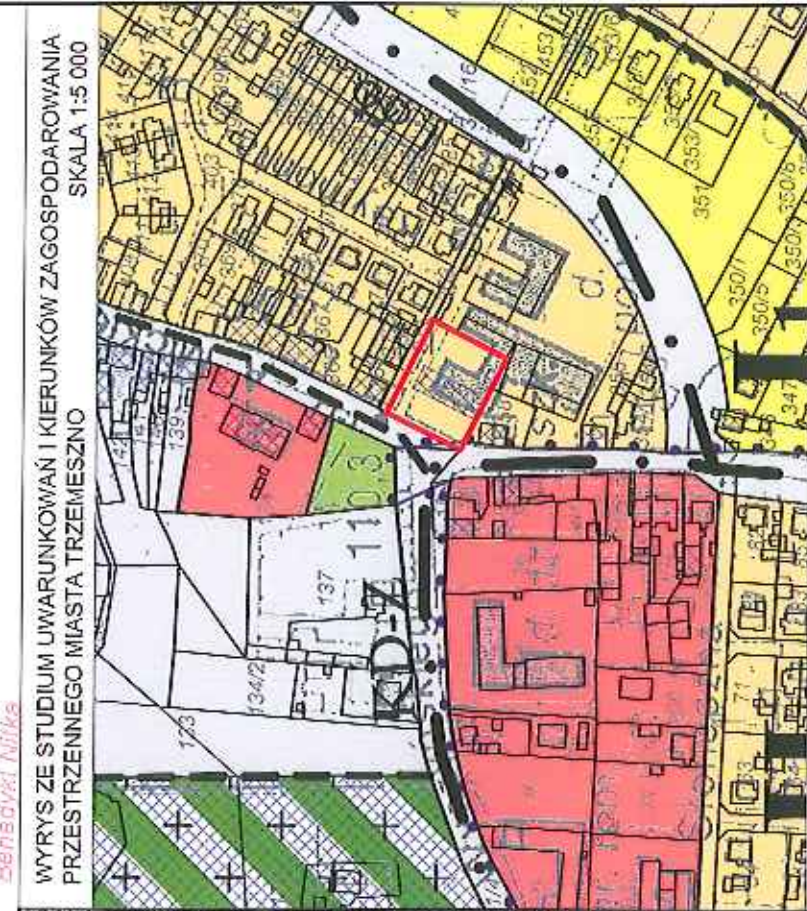

MIEJSCOWY PLAN ZAGOSPODAROWANIA PRZESTRZENNEGO CZĘŚCI MIASTA TRZEMESZNA, POŁOŻONEJ PRZY UL. MICKIEWICZA

ZALĄCZNIK NR 1 DO UCHWAŁY NR XXVI/180/2020
RADY MIEJSKIEJ TRZEMESZNA Z DNIA 26.02.2020 R.

PRZEWODNICZĄCY
RADY MIEJSKIEJ
Benedykt Nitka

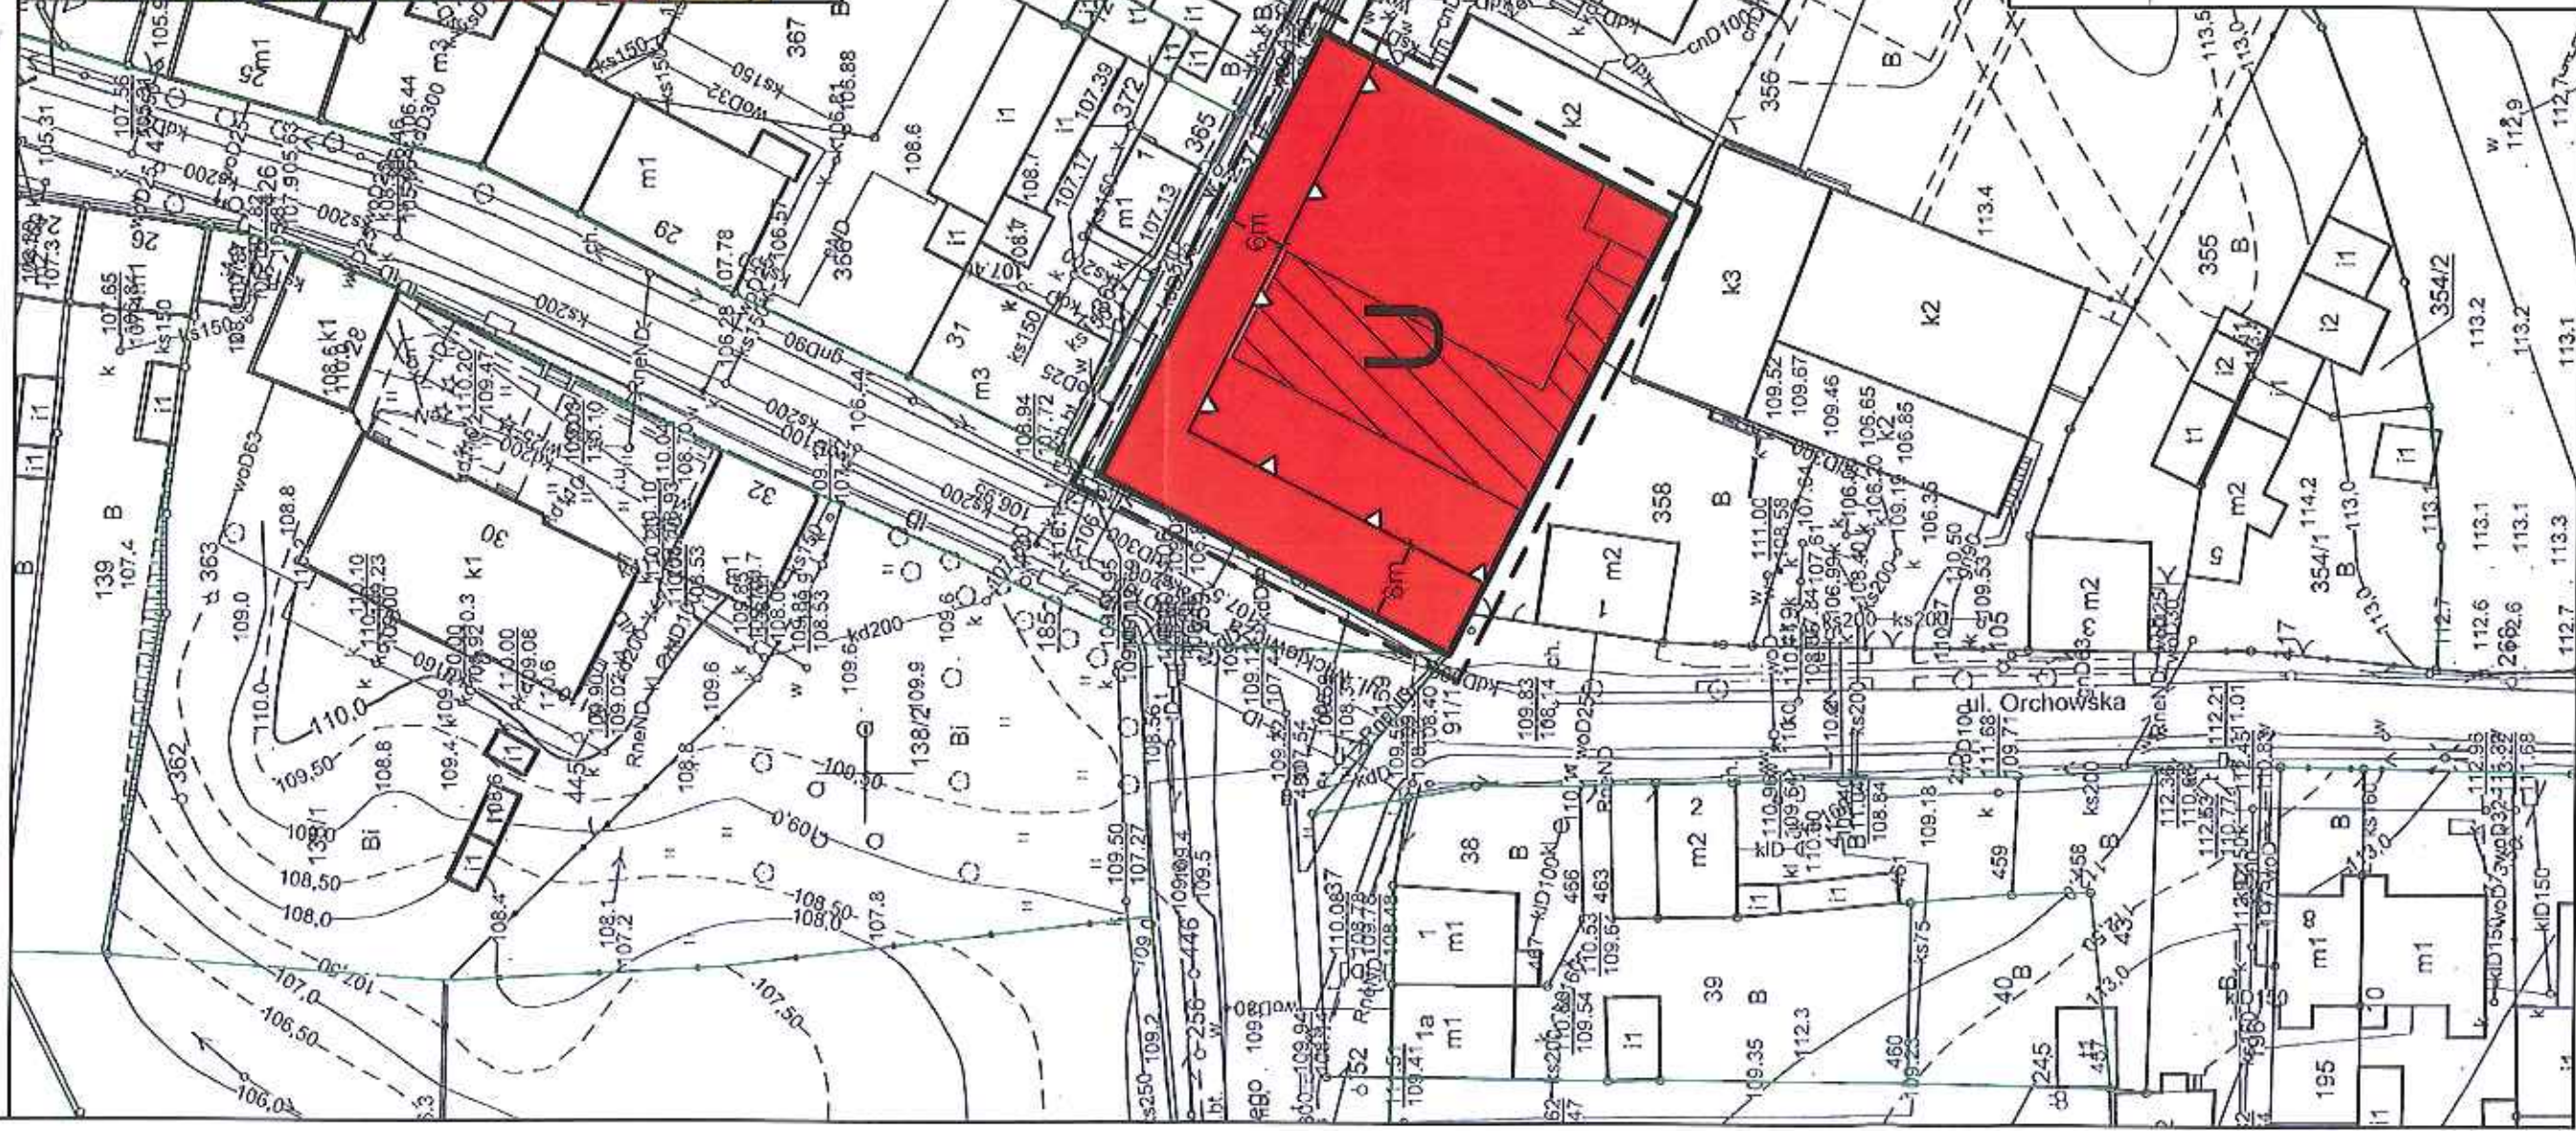

WYRYS ZE STUDIUM UWARUNKWAŃ I KIERUNKÓW ZAGOSPODAROWANIA
PRZESTRZENNEGO MIASTA TRZEMESZNO
SKALA 1:5 000

GRANICA OPRACOWANIA PLANU MIEJSCOWEGO

SKALA 1:1 000
1cm=10m

LEGENDA

- Granica obszaru objętego planem miejscowym (odsunięto o 2 metry)
- Granica GZWP "Subzbiornik Inowrocław-Gniezno" Linia rozgraniczająca tereny o różnym przeznaczeniu lub różnych zasadach zagospodarowania
- Nieprzekraczalna linia zabudowy
- Teren zabudowy usługowej z zakresu oświaty, kultury i administracji
- Obiekt wpisany do gminnej ewidencji zabytków
- Oznaczenia informacyjne
- Wymiarowanie