


grunt

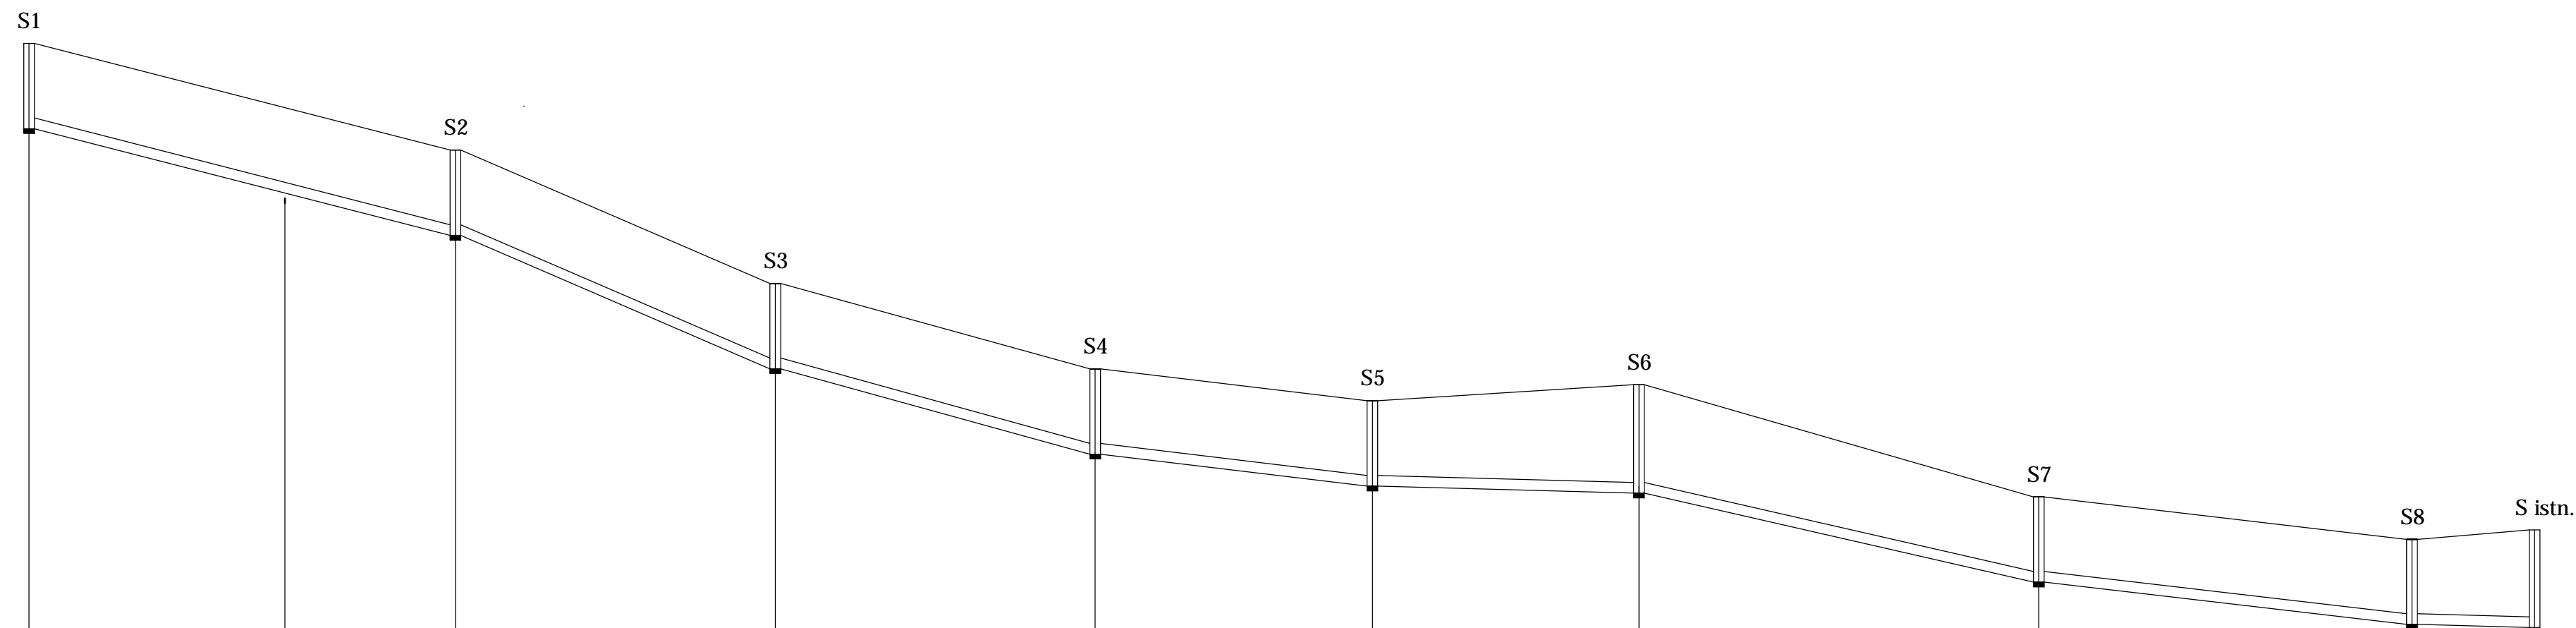

p.p. 100.00 mmpm																		
Rzędna terenu	115.00		113.00		110.50		108.50		108.50		108.60		108.60		106.50		105.70	105.88
Rzędna dna przewodu/studni	113.50		111.50		109.00		107.40		106.80		106.57		106.50		105.00		104.21	104.05
Głębokość, m	1.50		1.50		1.50		1.50		1.50		2.03		1.50		1.49		1.83	1.83
Długość, m	0.00	40.0	40.0	30.0	70.0	30.0	100.0	26.0	126.0	25.0	151.0	37.5	188.5	35.0	228.50	11.50	235.0	
Średnica / Spadek			Dn200 PCV		Dn200 PCV		Dn200 PCV		Dn200 PCV		Dn200 PCV		Dn200 PCV		Dn200 PCV		Dn200 PCV	
		i=5,0%		i=8,3%		i=5,3%		i=2,3%		i=0,9%		i=4,2%		i=2,30		i=2,5%		

Projekt budowlano-wykonawczy Styczeń 2019		
Iwestor	Gmina Trzemeszno 62-240 Gniezno, ul. Dąbrowskiego 2	
Lokalizacja	działka nr 117/1, 289/1, 116, 100 jednostka ewid. 300309_5 Trzemeszno-gmina obręb 0024 Rudki	
Nazwa rysunku	Profil podłużny kanalizacji sanitarnej grawitacyjnej S1-Sist.	
Projektował/ Kreślił	Maciej Kanoniczak	Podpis:
Nr uprawnień	WKP/0268/POOS/14	
Sprawił	Karol Kistowski	Podpis:
Nr uprawnień	WKP/0175/POOS/15	
Skala	Nr rys.	Projektowanie i Nadzory Maciej Kanoniczak 62-200 Gniezno, ul. Surowieckiego 42 tel. (61) 425-97-08 kom.509-238-158 Regon 363041147, NIP 784-244-33-45
1:100/500	2	