


Załącznik graficzny nr 4 do Uchwały
Rady Miejskiej Trzemeszka
Nr XXCV/193/2020 z dnia 24.06.2020 r.

Wyprzedzenie wstępnych
Planów miejscowych
Jednostki urbanistycznej 3000R_3 Trzemeszka - plan
Część urbanistyczna 007, 008, 009, 010

Atlas ewidencyjny 1
Działka 148

Mapa zasadnicza
Skala 1:2000

Projektant: **STUDIO ARCHITECTURAL**
ul. Włocławska 115, 61-600 Kalisz
tel. 71 73 11 111
www.studioarchitectural.pl

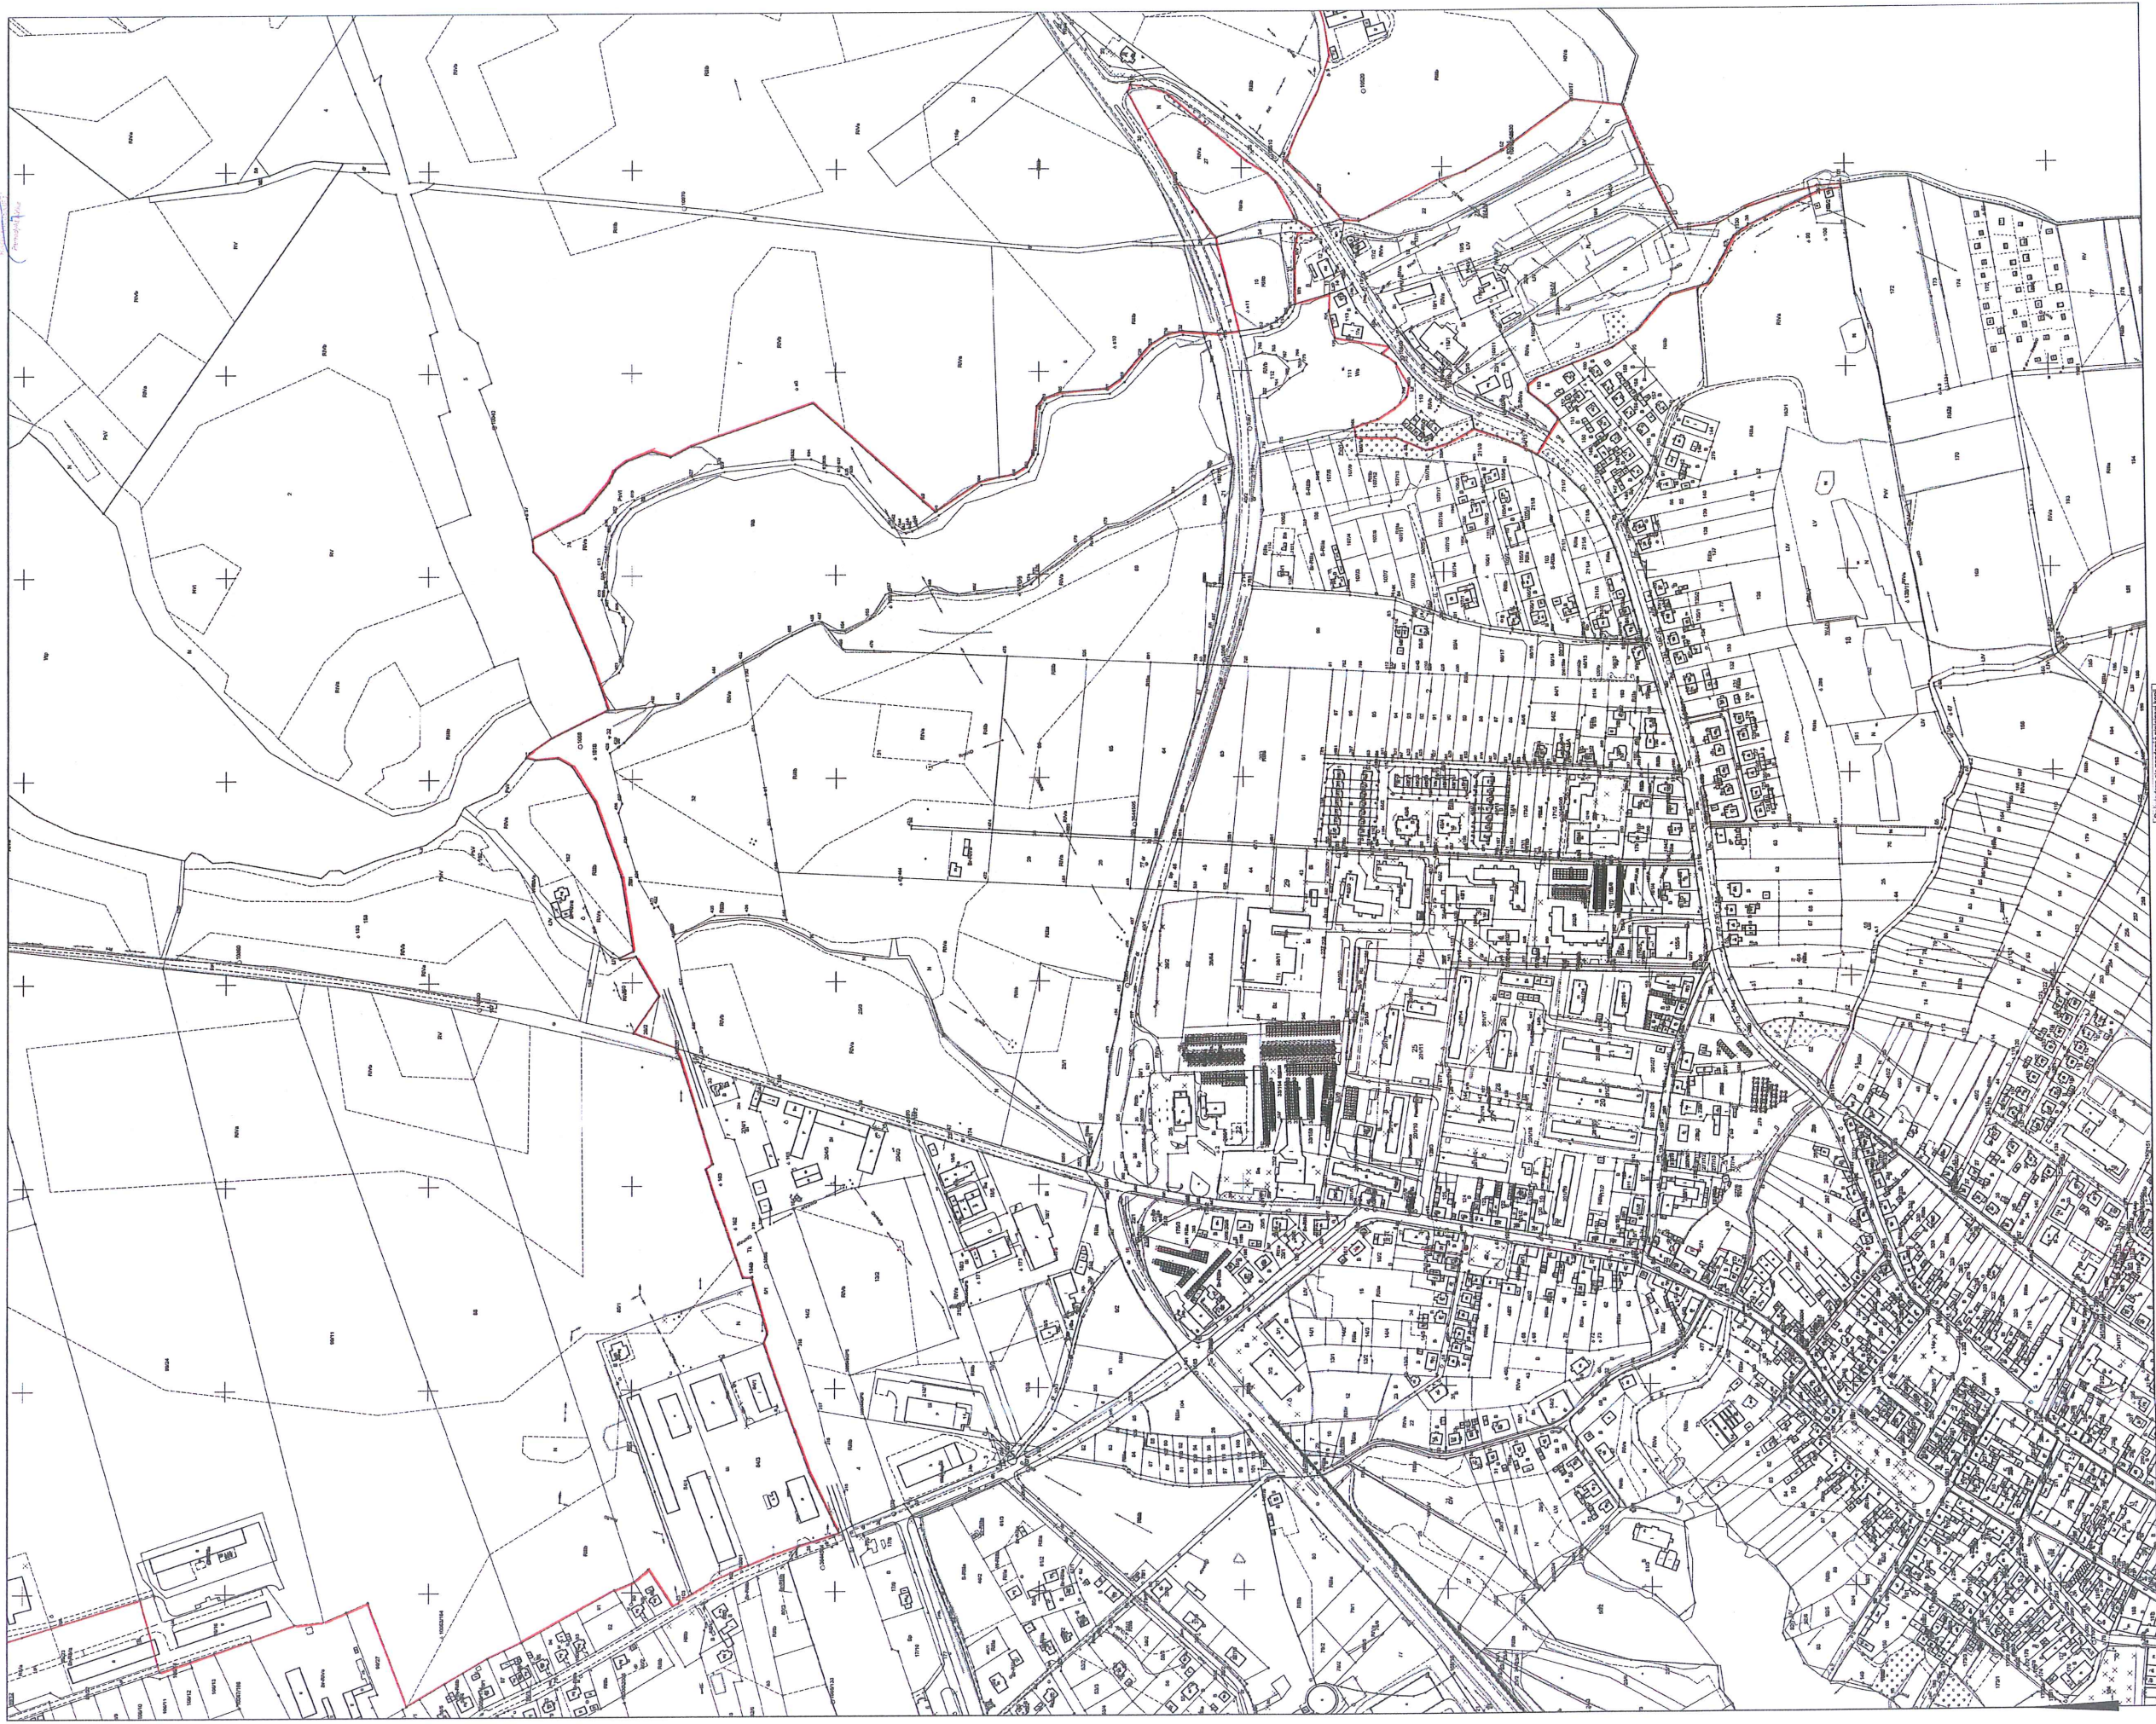

Podpisano na podstawie umowy z dnia 14.06.2020 r.
z tytułem umowy o wykonanie projektu
urbanistycznego

STUDIO ARCHITECTURAL
ul. Włocławska 115
61-600 Kalisz
tel. 71 73 11 111
www.studioarchitectural.pl

OS.1.0002.2020
Czynny od: 14.06.2020 r.
Wymiar: 500mm x 700mm