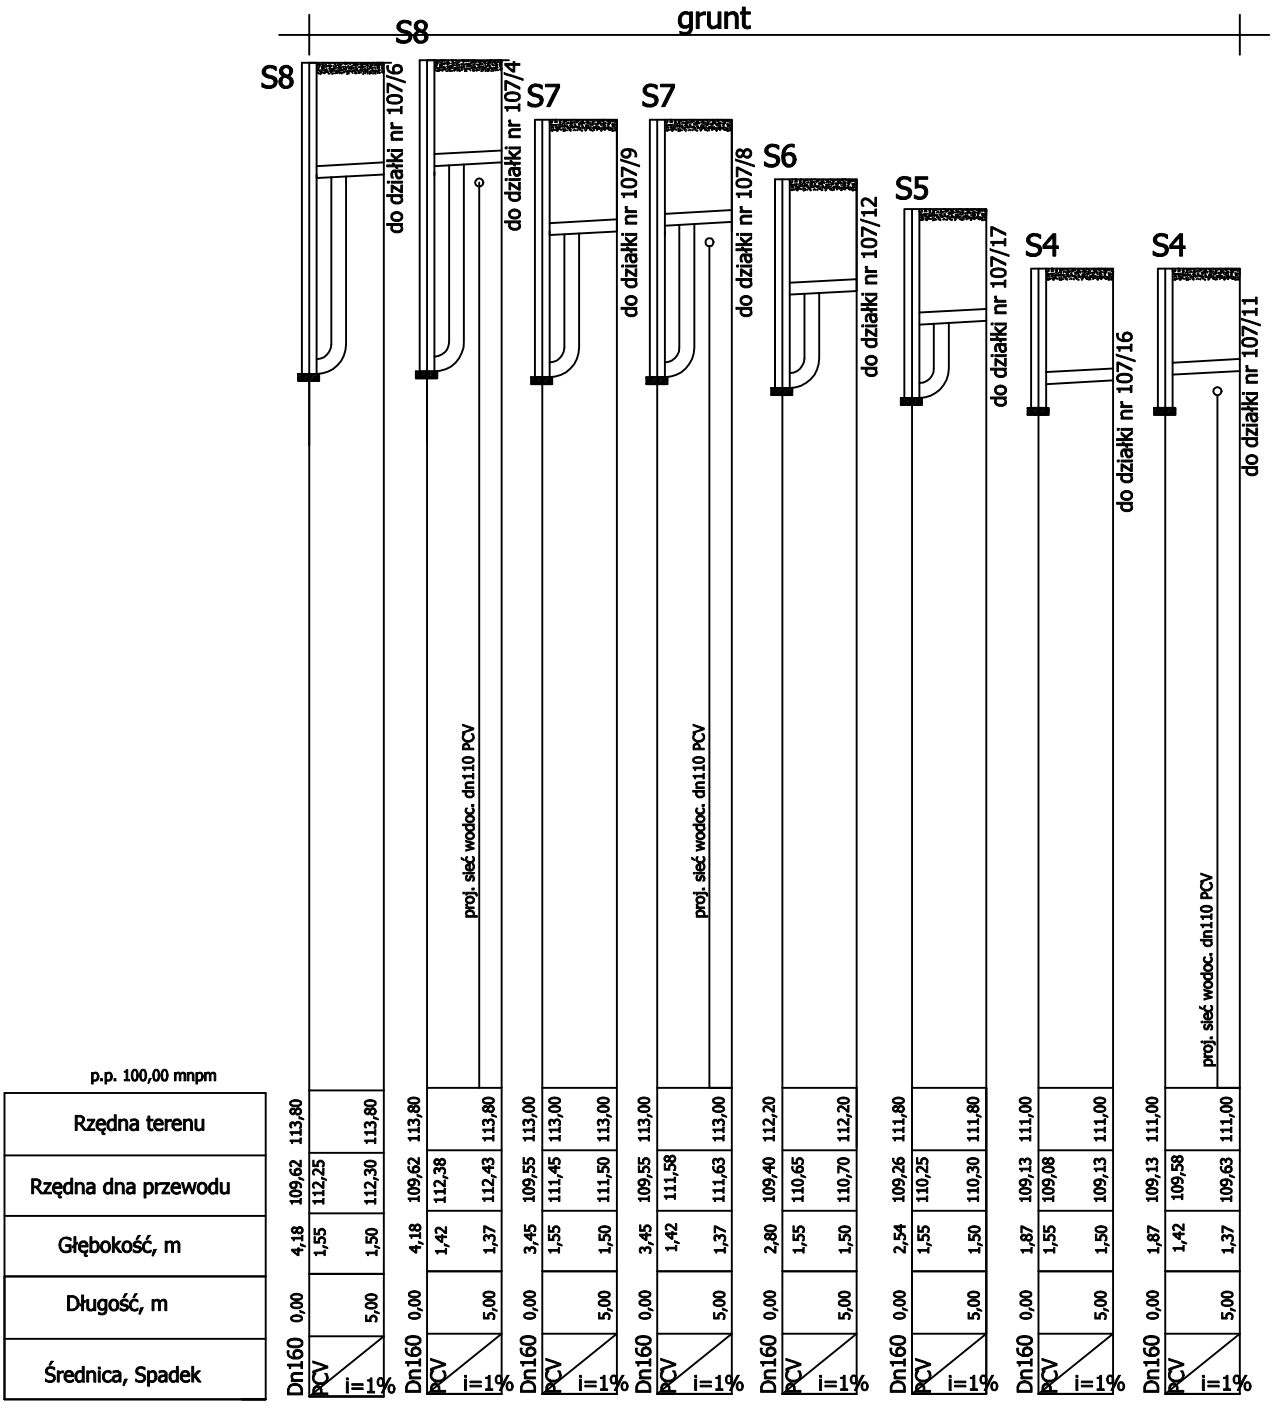

UWAGA:
Przyłącza kanalizacji sanitarnej zakończyć korkiem dn160 PCV w granicy posesji

Projekt budowlano–wykonawczy sieci wodociągowej i kanalizacyjnej wraz z przyłączami – Grudzień 2019

Inwestor	Gmina Trzemeszno, 62–240 Trzemeszno, ul. Dąbrowskiego 2
Lokalizacja	Jedn. ewiden. 300309_4 Trzemeszno–miasto Obręb ewid. 0003 Trzemeszno dz. nr 107/5, 100
Nazwa rysunku	Przyłącza kanalizacji sanitarnej - profile
Projektował/ Kreślił	Maciej Kanoniczak — Podpis:
Nr uprawnień	WKP/0268/POOS/14
Sprawdził	Krzysztof Kanoniczak — Podpis:
Nr uprawnień	337/PW/93
Skala 1:100/500	Nr rys. 6

Projektowanie i Nadzory Maciej Kanoniczak
62–200 Gniezno, ul. Surowieckiego 42
tel. (61) 425–97–08 kom.509–238–158
Regon 363041147, NIP 784–244–33–45