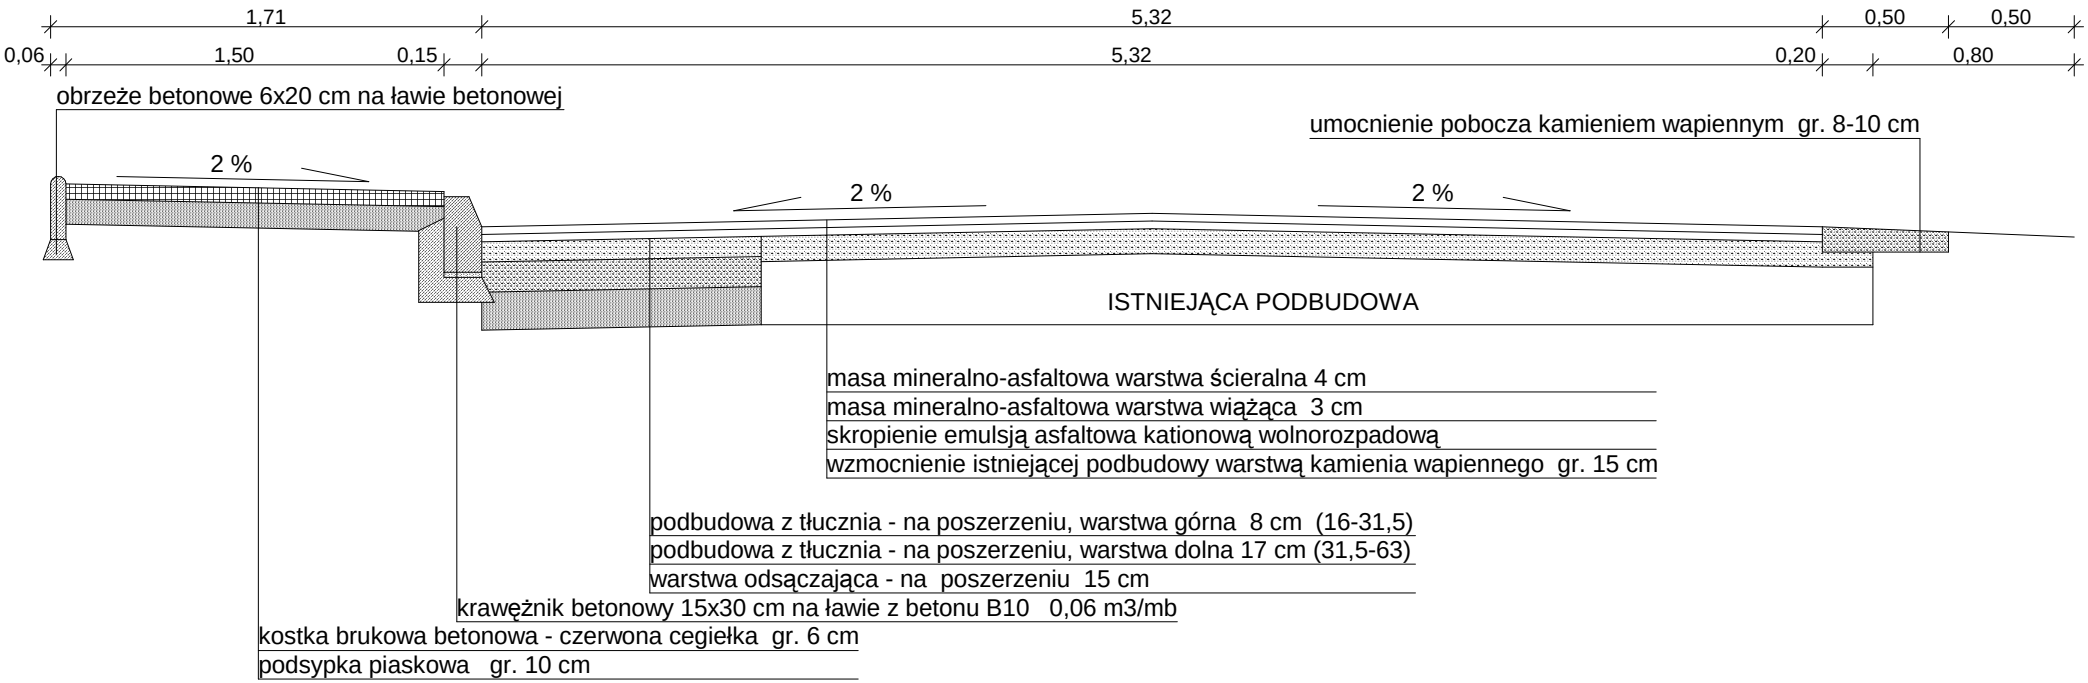PRZEKRÓJ KONSTRUKCYJNY
km 0+010