


DROGA - J. ZIEMNA Z DOMIESZKĄ TŁUCZNIĄ

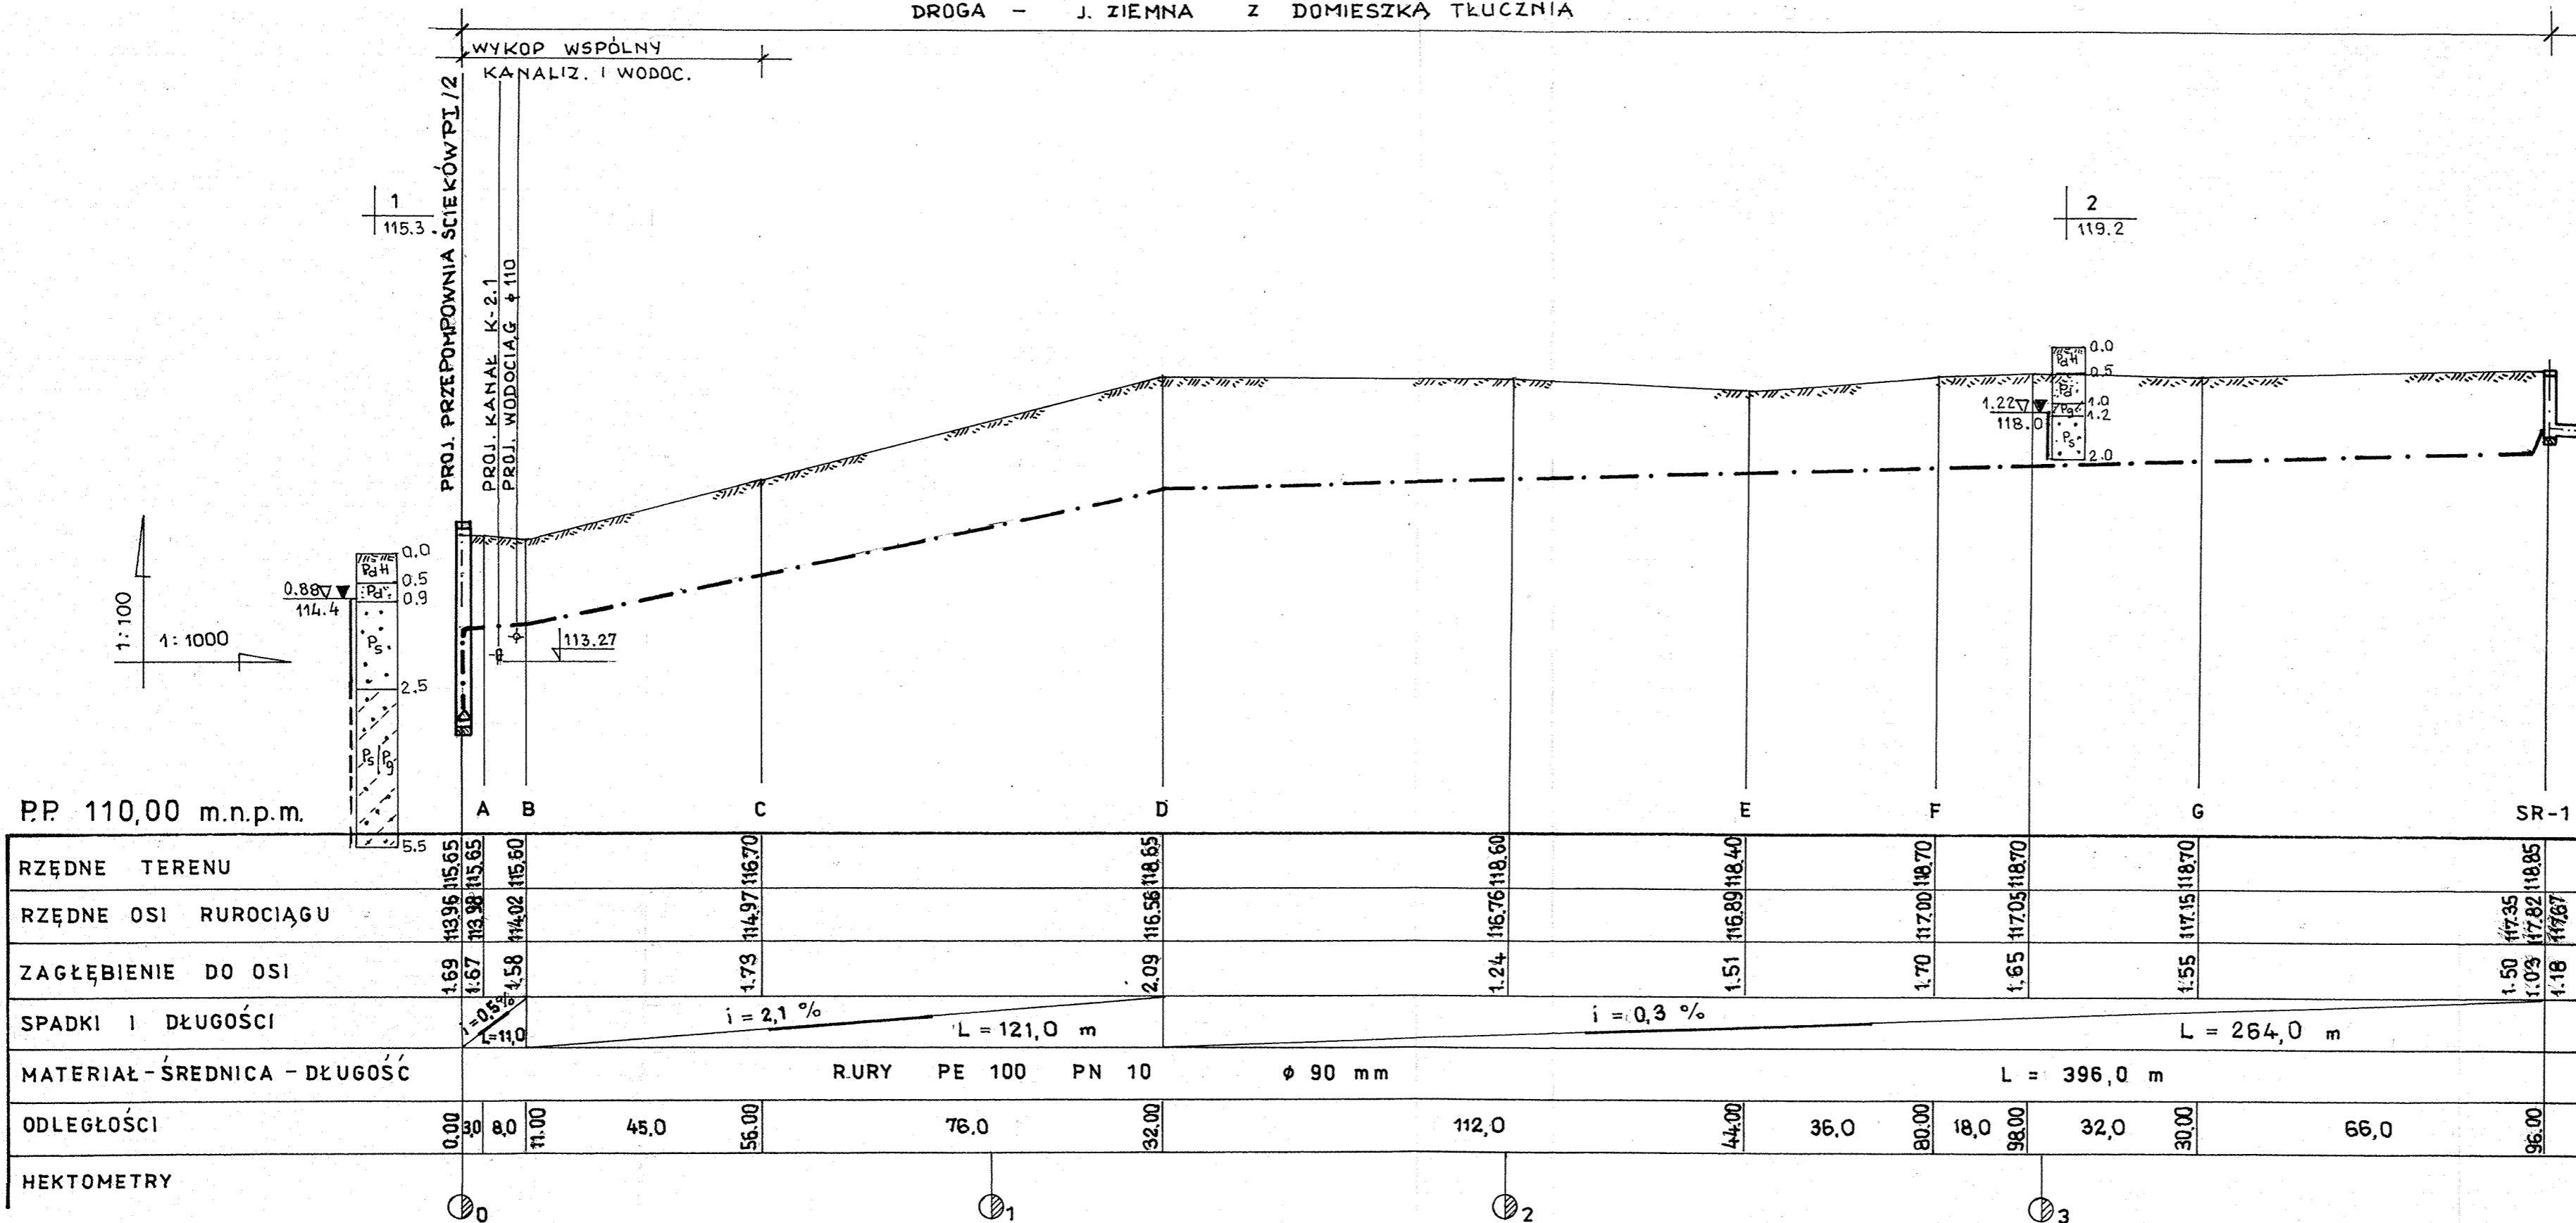

UWAGA:

1. Wszystkie rurociągi układać na 10 cm podsypce z piasku.
2. Istniej. kable energet. i telekomunikac. w miejscu skrzyżowań z proj. kanalizacją i wodociągiem zabezpieczyć rurami ochronnymi dwudzielnymi „Arot” 75 L=2,0 m.

PROFIL RUROCIĄGU TŁOCZNEGO  
ODC. PI/2 ÷ SR-1  
SKALA 1:100/1000

ARK. 2 | ARK. 1

Zakład Usług Technicznych „PROBUDIN” Sp. z o.o. BYDGOSZCZ				
Obiekt:	Wieś NIEWOLNO gm. Trzemeszno			
Temat:	Projekt budowlany kanalizacji sanitarnej i sieci wodociągowej dla osiedla mieszkaniowego w Niewolnie			
Funkcja:	Imię i Nazwisko	Nr upr. specj.	Podpis	Data
Projektował:	mgr inż. D. Rojek	7210/140/78 inst.-inż.		03.07r
Sprawdził:	mgr inż. K. Ferenc	7210/58/86 inst.-inż.		RYS. 14