

# MAPA ZASAD


Nr KERG T602  
Nr Dz. Z. 134

Woj. wielkopolskie  
Powiat gnieźnieński  
Obręb Trzemeszno  
Miasto Trzemeszno  
Ark. 6 Dz. wg zasięgu  
Sekcja 364.431.241.1

Stan na dzień : 2009.03.03

----- ZASIĘG AKTUALIZACJI

**WOLNO REPRODUKOWAĆ  
PO NANIESIENIU PROJEKTU**

Mapa niniejsza może służyć celom projektowym

Nie wyklucza się istnienia w terenie podziemnych dla których brak było informacji, zostały odnotowane w czasie inwentaryzacji aparaturą elektroniczną.

Wszelkie trwałe obiekty budowlane przez jednostki wykonawstwa geodezyjnego 17.05.1989r. Prawo Geodezyjne i Kartograficzne (t.j. Dz.U.2000r. Nr 100 z późn. zmianami), rozporządzenie z dnia 7.07.1994r. Art. 43p. 1 Dz.U Nr 89/94

Zgodnie z art. 18 ustawy z dnia 17.05.1989r. Kartograficzne (t.j. Dz.U.2000r. Nr 100 z późn. zmianami), rozporządzenie z dnia 7.07.1994r. Art. 43p. 1 Dz.U Nr 89/94

Powiatowy Urząd Geodezyjno-Kartograficzny  

**INWESTOR**  
Gmina Trzemeszno  
ul. H. Dąbrowskiego 2  
62-240 Trzemeszno


**SBD PROJEKT**  
mgr inż. Krystian Orzeł  
ul. Bełchatowska 12, 60-161 Poznań

**OBIEKT:** Przebudowa ul. Różanej w Trzemesznie

**RYSunEK:** Mapa stanu prawnego

**STANOWISKO** **GEODETA**  
IMIĘ I NAZWISKO  
Agnieszka Mejska  
PROJEKTANT  
mgr inż. Jarosław Zwiernicki  
tel. 691 899 597 592 369  
N 784-131-18-54, REG. 300451319  
nr upr. zawod. 19626

NR 3  
03 MAR. 2009  
DATA  
SKALA 1:500  
PODPIS  
476/87/Pw  
04.2009

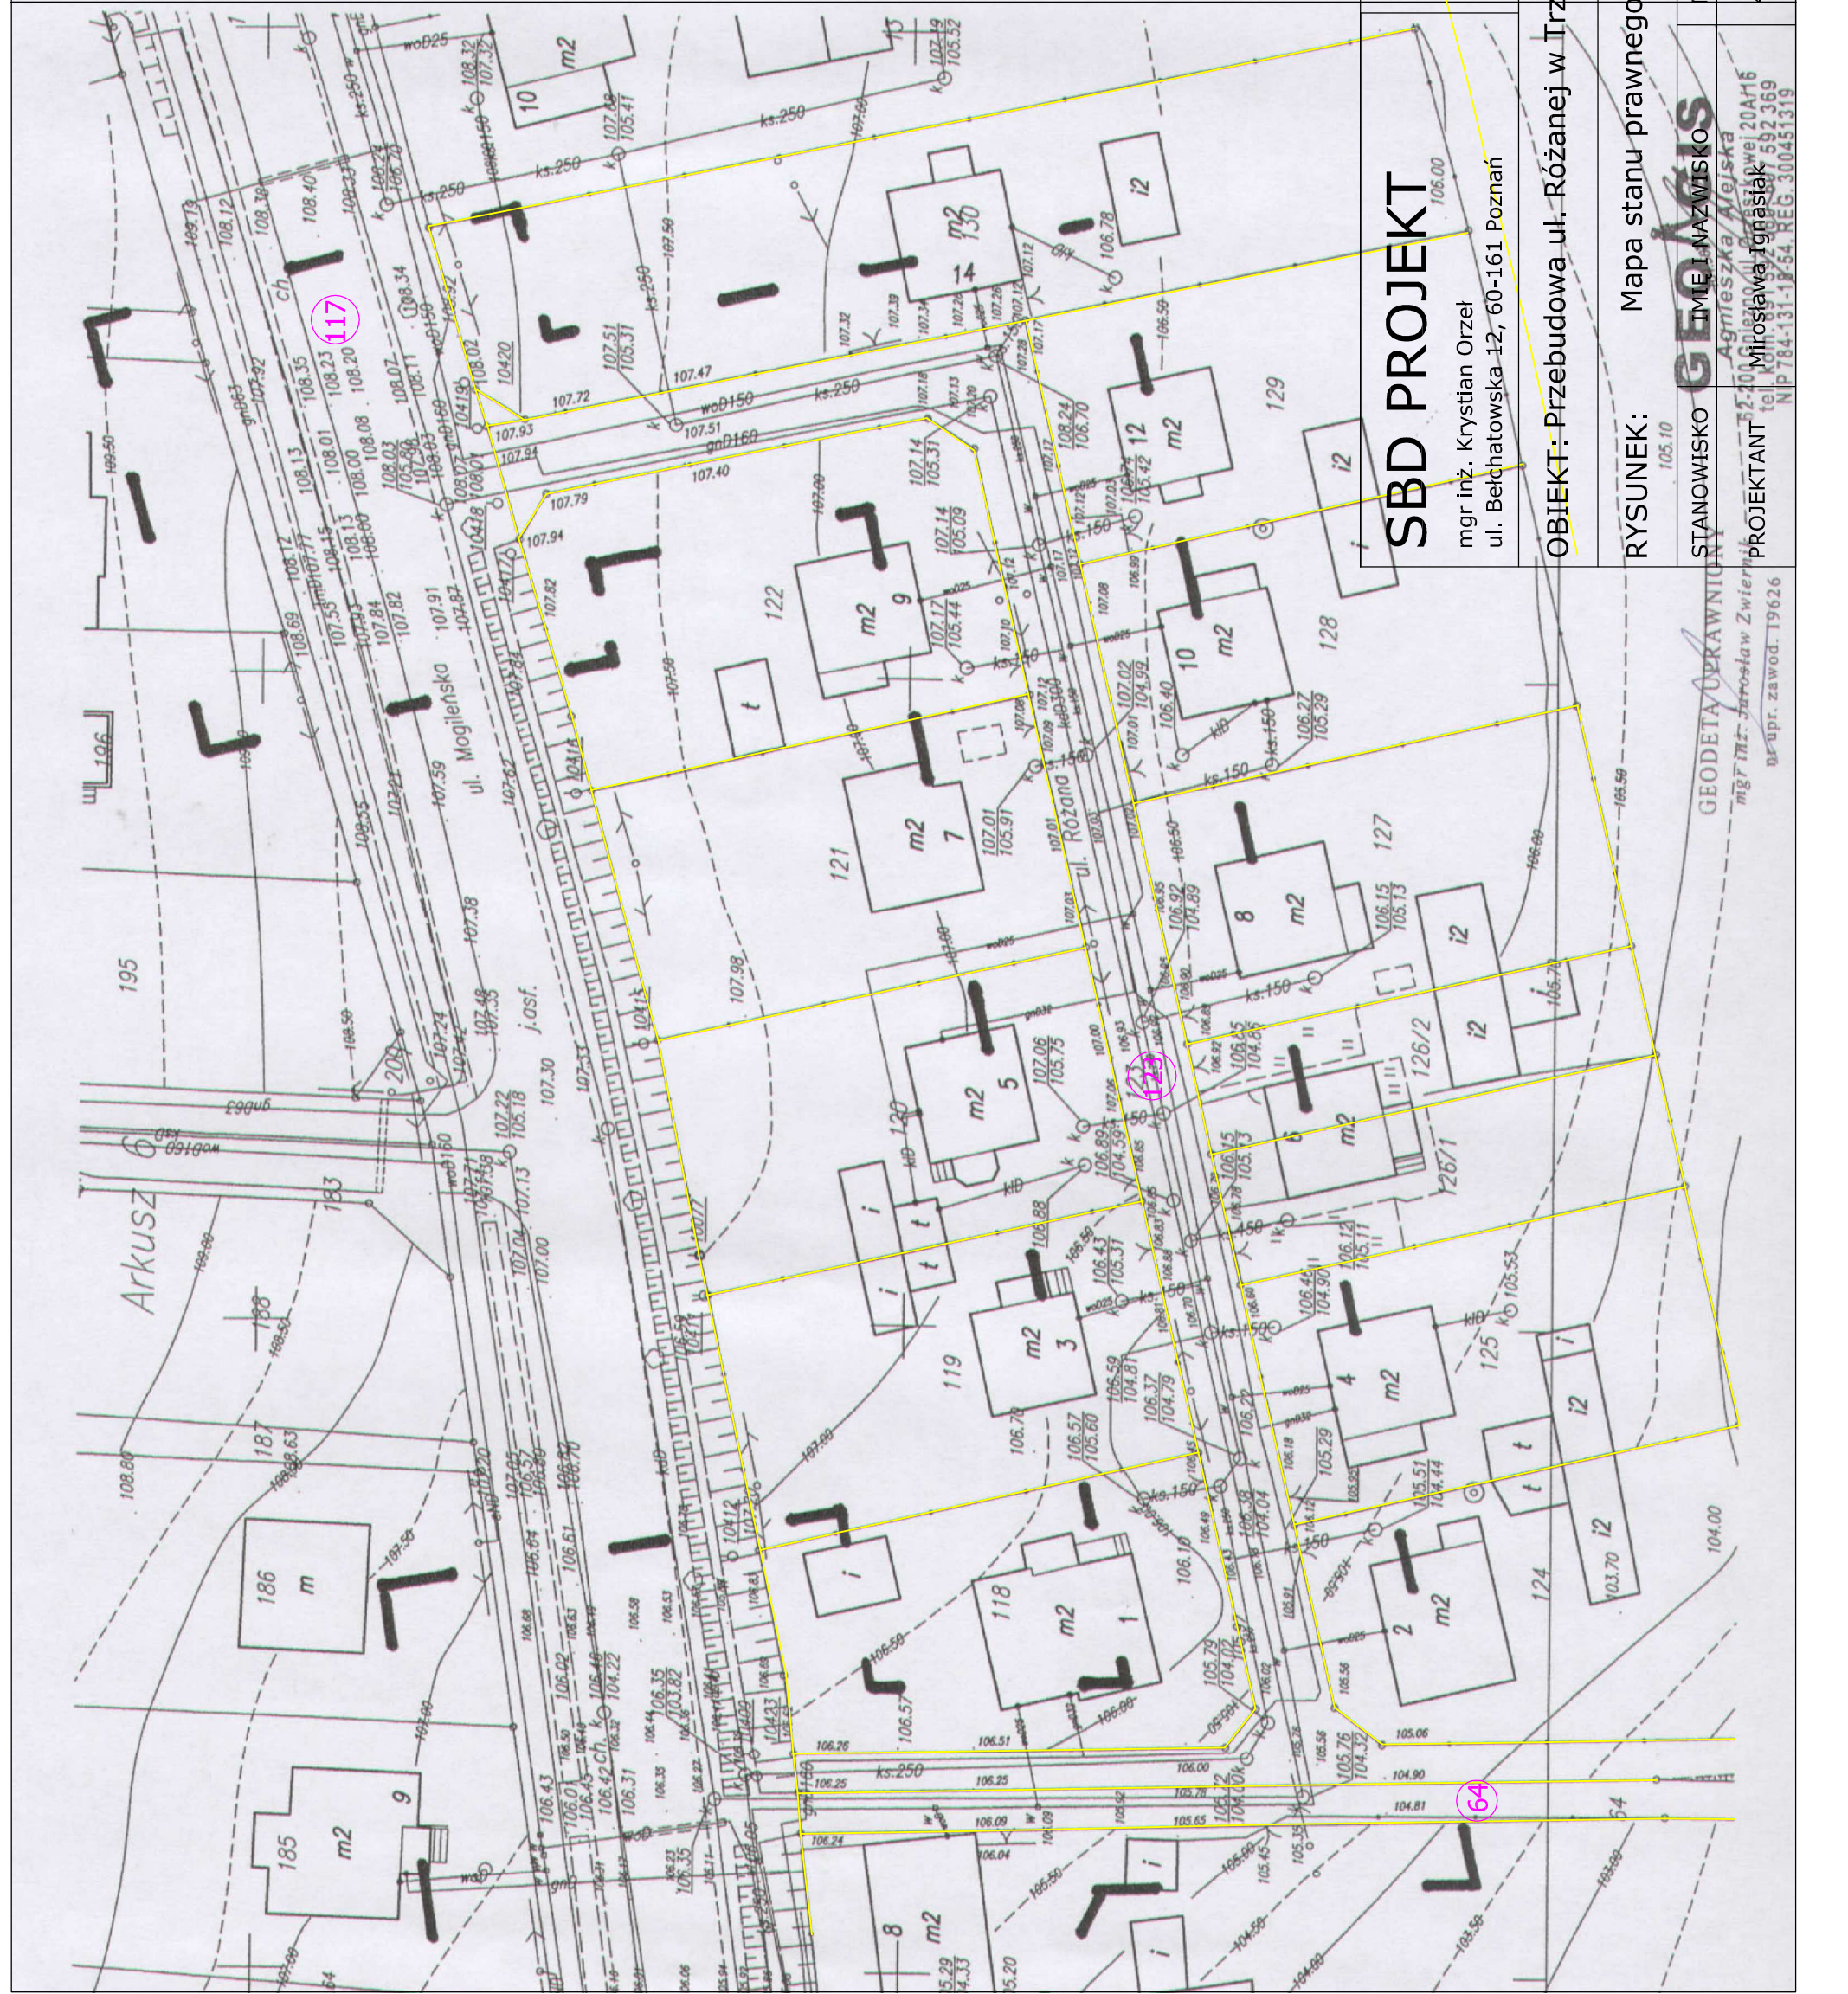


