

**AKTUALIZACJA WZBKONICIONA**  
 Wszelkie trwałe obiekty budowlane podlegają  
 wyłączeniu przez jednostki wykonawstwa  
 geodezyjnego / Ustawa z dnia 17.05.1989  
 - Prawo Geodezyjne i kartograficzne  
 Art. 27 ust. 2 pkt 2 Dz. U. z 2005r.  
 Nr 240, poz. 2027 z późn. zm.  
 i Art. 43 pkt 1 Ustawa z 07.07.1994r.  
 Prawo Budowlane Dz. U. Nr 12, poz. 63 z późn. zm.

Zgodnie z Art. 18 ustawy z dnia 17.05.1989r.  
 - Prawo Geodezyjne i Kartograficzne  
 tj. Dz. U. 2005r. Nr 240, poz. 2027, ze zm.  
 reprodukcje, rozprowadzanie oraz  
 rozprowadzanie w celu rozpowszechniania  
 i rozprowadzania niniejszej mapy  
 wymaga zezwolenia Starosty Gnieźnieńskiego


Zastrzegam się, że opracowana mapa może  
 nie zawierać pełnej informacji o przebiegu  
 urządzeń podziemnych, których w wyniku  
 braku danych z Instytucji branżowych oraz  
 stosowanych metod pomiaru ujawnienie  
 jest niemożliwe

**GEOAGIS**  
 USŁUGI GEODEZYJNO-INFORMATYCZNE  
 AGNIESZKA ALEJSKA  
 62-200 BOŁĘGOWO, OS. LEŻYKA BIAŁEGO 10  
 TEL. 691 592 366; 607 592 369  
 NIP 784-131-18-54 REG. 300451319

GEODETA UPRAWNIONY  
 mgr inż. Jarosław Zwirnerek  
 nr upr. Zawod. 19626

Sąd Rejonowy dla M. St. Gnieźno  
 Powiat Gnieźno, Dział III  
 dokonywa aktualizacji treści mapy  
 zasobności; Dokumenty z pomiaru  
 uzupełniającego przyjął ...  
 i ...  


25 STY 2017 up. Starosta Gnieźnieńskiego  
 Anna Kępcza  
 st. geodeta

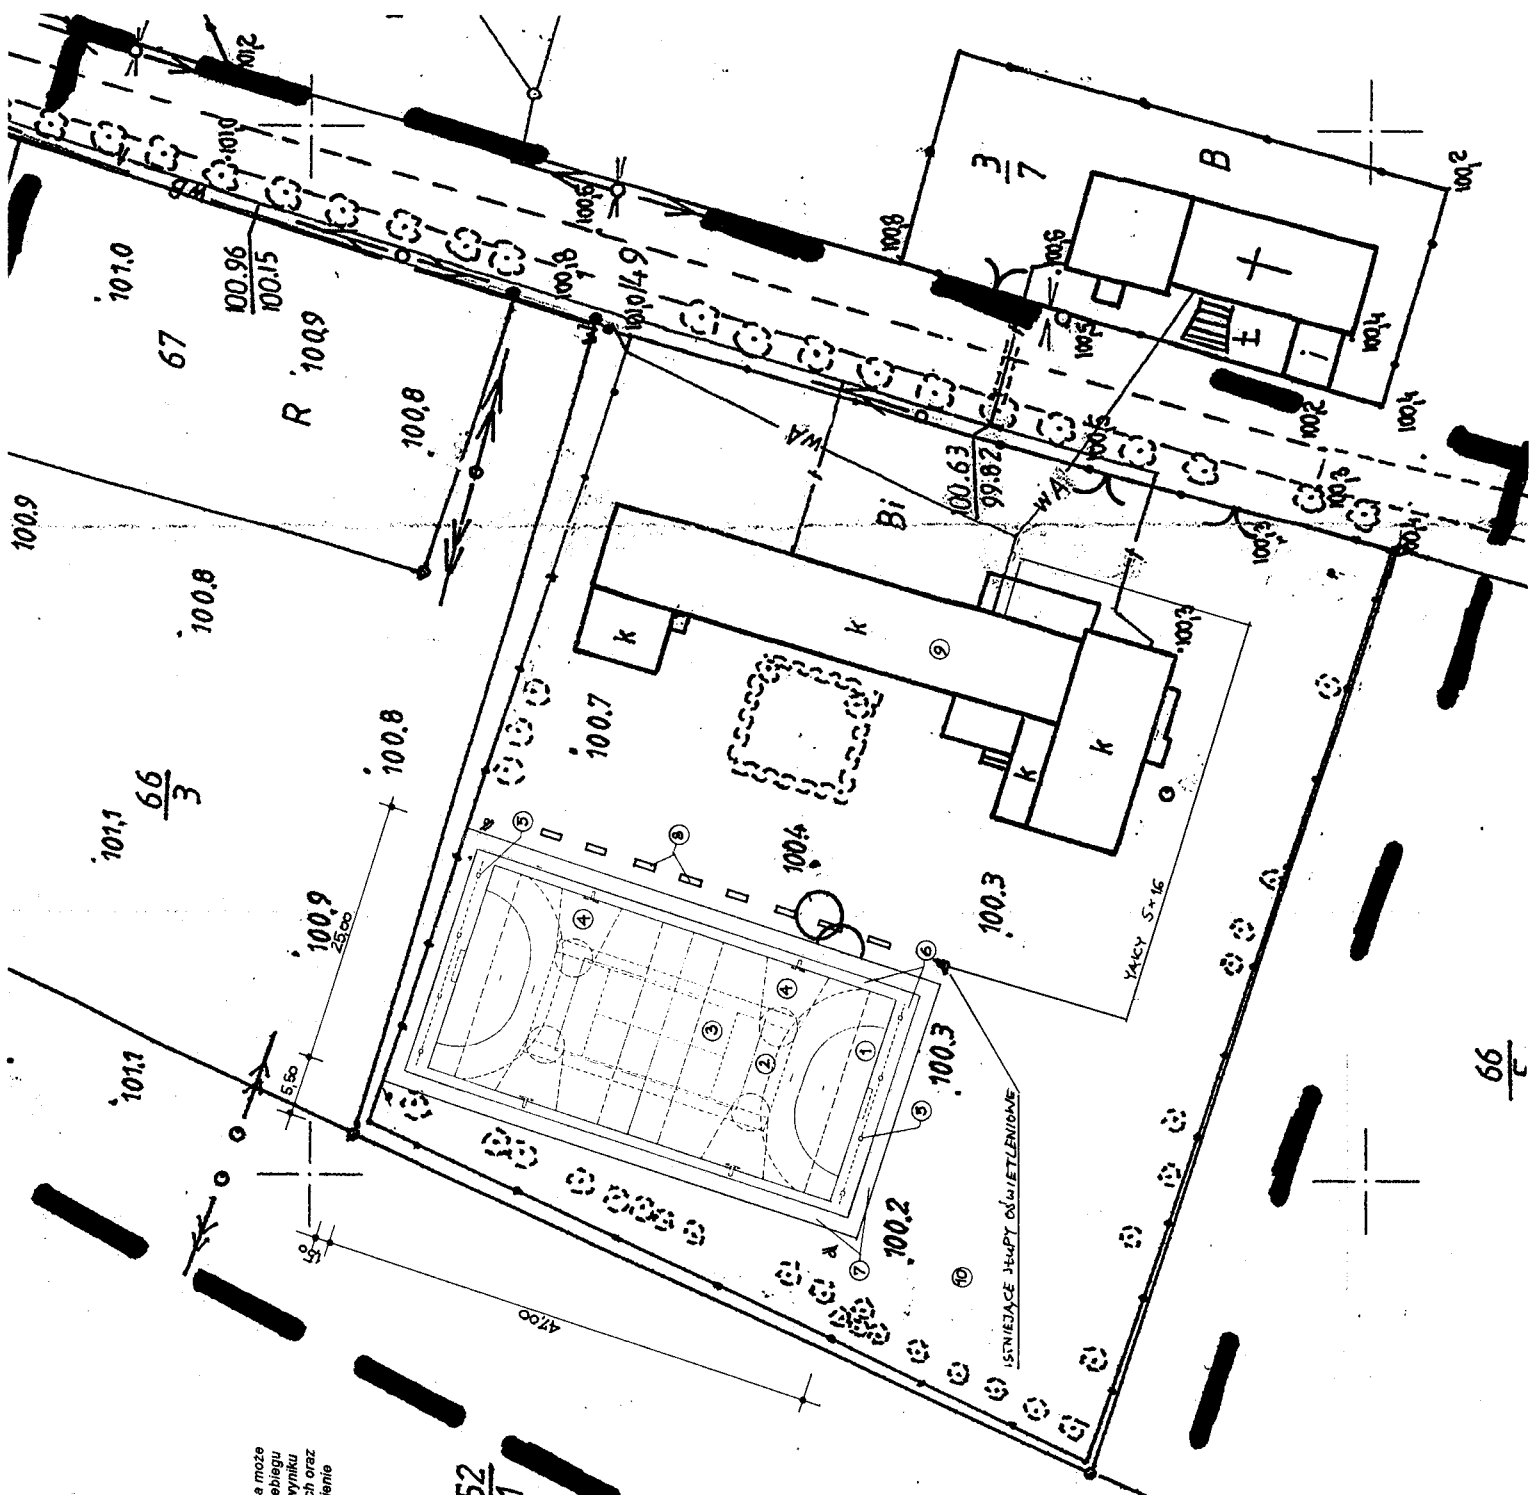

**ZAGOSPODAROWANIE TERENU**  
 skala 1:500  
 OBIEKT: BOISKO WIELOFUNKCYJNE  
 LOKALIZACJA: TRZEMŻAL, GM. TRZEMESZNO, DZ. NR 66/4, ARK. 1.  
**LEGENDA:**  
 1. BOISKO DO PIŁKI RĘCZNEJ 20,0x40,0 m  
 2. KORT TENISOWY 11,0x24,0 m  
 3. BOISKO DO PIŁKI SIATKOWEJ 9,0x18,0 m  
 4. BOISKA DO KOSZYKÓWKI 14,0x20,0 m  
 5. PIŁKOCHWYTY  
 6. PAS OCHRONNY Z TRAWY O SZEROKOŚCI 1,0 i 2,0 m  
 7. PAS KOSYKI BRUKOWEJ O SZEROKOŚCI 1,5 m  
 8. ŁAWKI DLA KIBICÓW  
 9. ISTNIEJĄCY KOMPLEKS BUDYNKÓW SZKOLNYCH.  
 10. TEREN ZIELONY

66/7

# SCHEMAT UKŁADU BOISK 1:250

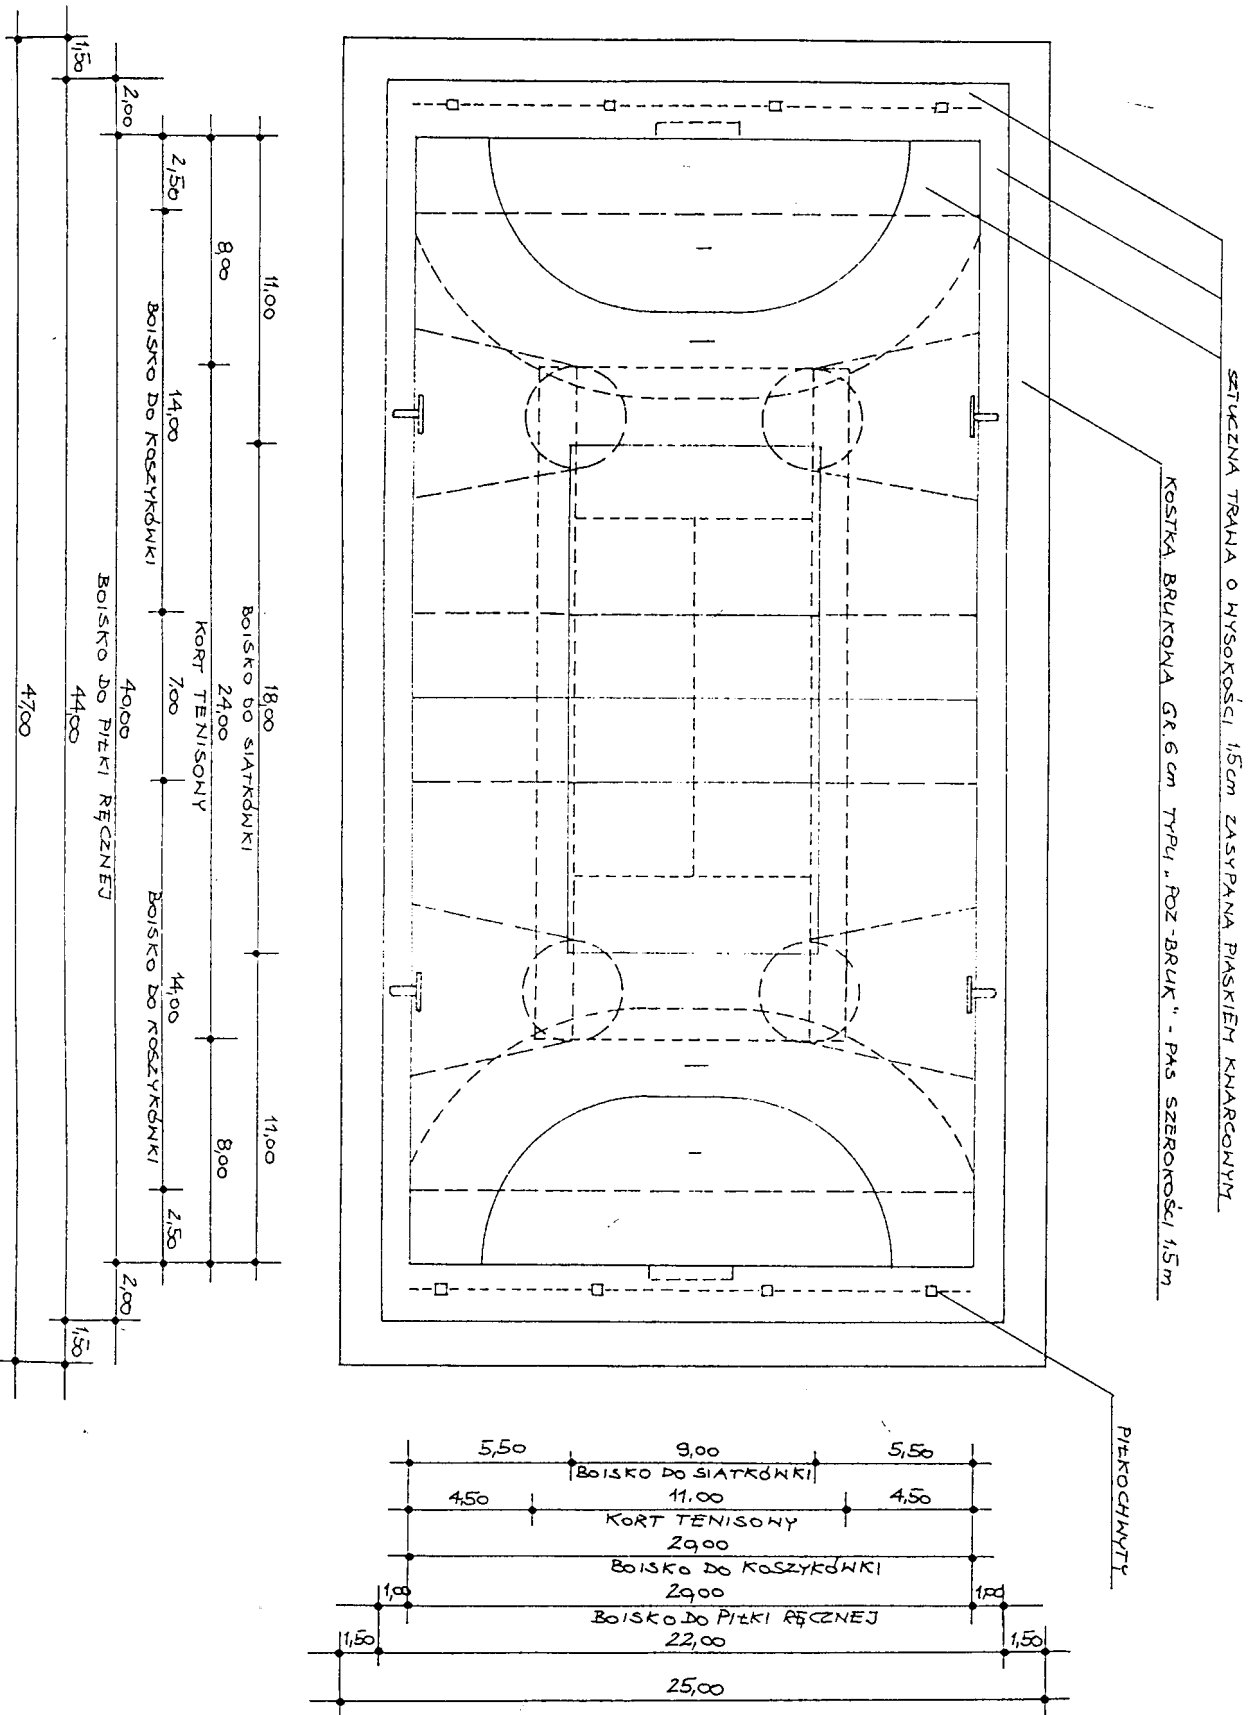

BUDOWA BOISKA WIELOFUNKCYJNEGO			
INWESTOR	URZĄD MIASTA I GMINY W TRZEMESZNI UL. GEN. H. DĄBROWSKIEGO 2, 62-240 TRZEMESZNO		
LOKALIZACJA	TRZEMŻAL DZ. NR 66/4, 66/3 GMINA TRZEMESZNO		
PRZEDMIOT	<b>SCHEMAT UKŁADU BOISK</b>	RYS.	SKALA
AUTOR	TECH. BUD. IRENEUSZ BRZEZIŃSKI	1	1:250

**REPRODUKCJA WZBRONIONA**

Wszelkie trwałe obiekty budowlane podlegają wytyczeniu przez jednostki wykonawstwa geodezyjnego / Ustawa z dnia 17.05.1989

- Prawo Geodezyjne i Kartograficzne Art. 27 ust. 2 pkt 2 Dz. U. z 2005r. Nr 240, poz. 2027 z późn. zm.

Art. 43 pkt 1 Ustawa z 07.07.1994r. Prawo Budowlane Dz. U. Nr 12, poz. 63 z późn. zm.

Zgodnie z Art. 18 ustawy z dnia 17.05.1989r. - Prawo Geodezyjne i Kartograficzne Uj. Dz. U. 2005r. Nr 240, poz. 2027, ze zm. rozporządzenie, rozporządzenie oraz rozporządzenie w celu rozporządzenia i rozporządzenia niniejszej mapy wymaga zezwolenia Starosty Gnieźnieńskiego

Zastrzeżenie: Mapa może nie zawierać pełnej informacji o przebiegu urządzeń podziemnych, których w wyniku braku danych z instytucji branżowych oraz stosowanych metod pomiaru ujawnienie jest niemożliwe

**GEODEZJA**  
USŁUGI GEODEZYJNO-INFORMACYJNE  
**AGNIEZKA ALEJSKA**  
62-200 GOSLIMOWO, OS. LESZA BIAŁEGO 10  
TEL. 691 592 3801, 607 592 969  
NIP 784-131-18-54 REG. 300451319



**BOISKO WIELOFUNKCYJNE**  
TRZEMŻAL, GM. TRZEMESZNO, DZ. NR 66/4, ARK. 1.  
**SCHEMAT ODWODNIENIA BOISKA**  
skala 1:500

--- drenaż boiska - rury drenażowe Ø100  
- - - studnia chłonna


25 STY. 2018

25 STY 2018  
528-422

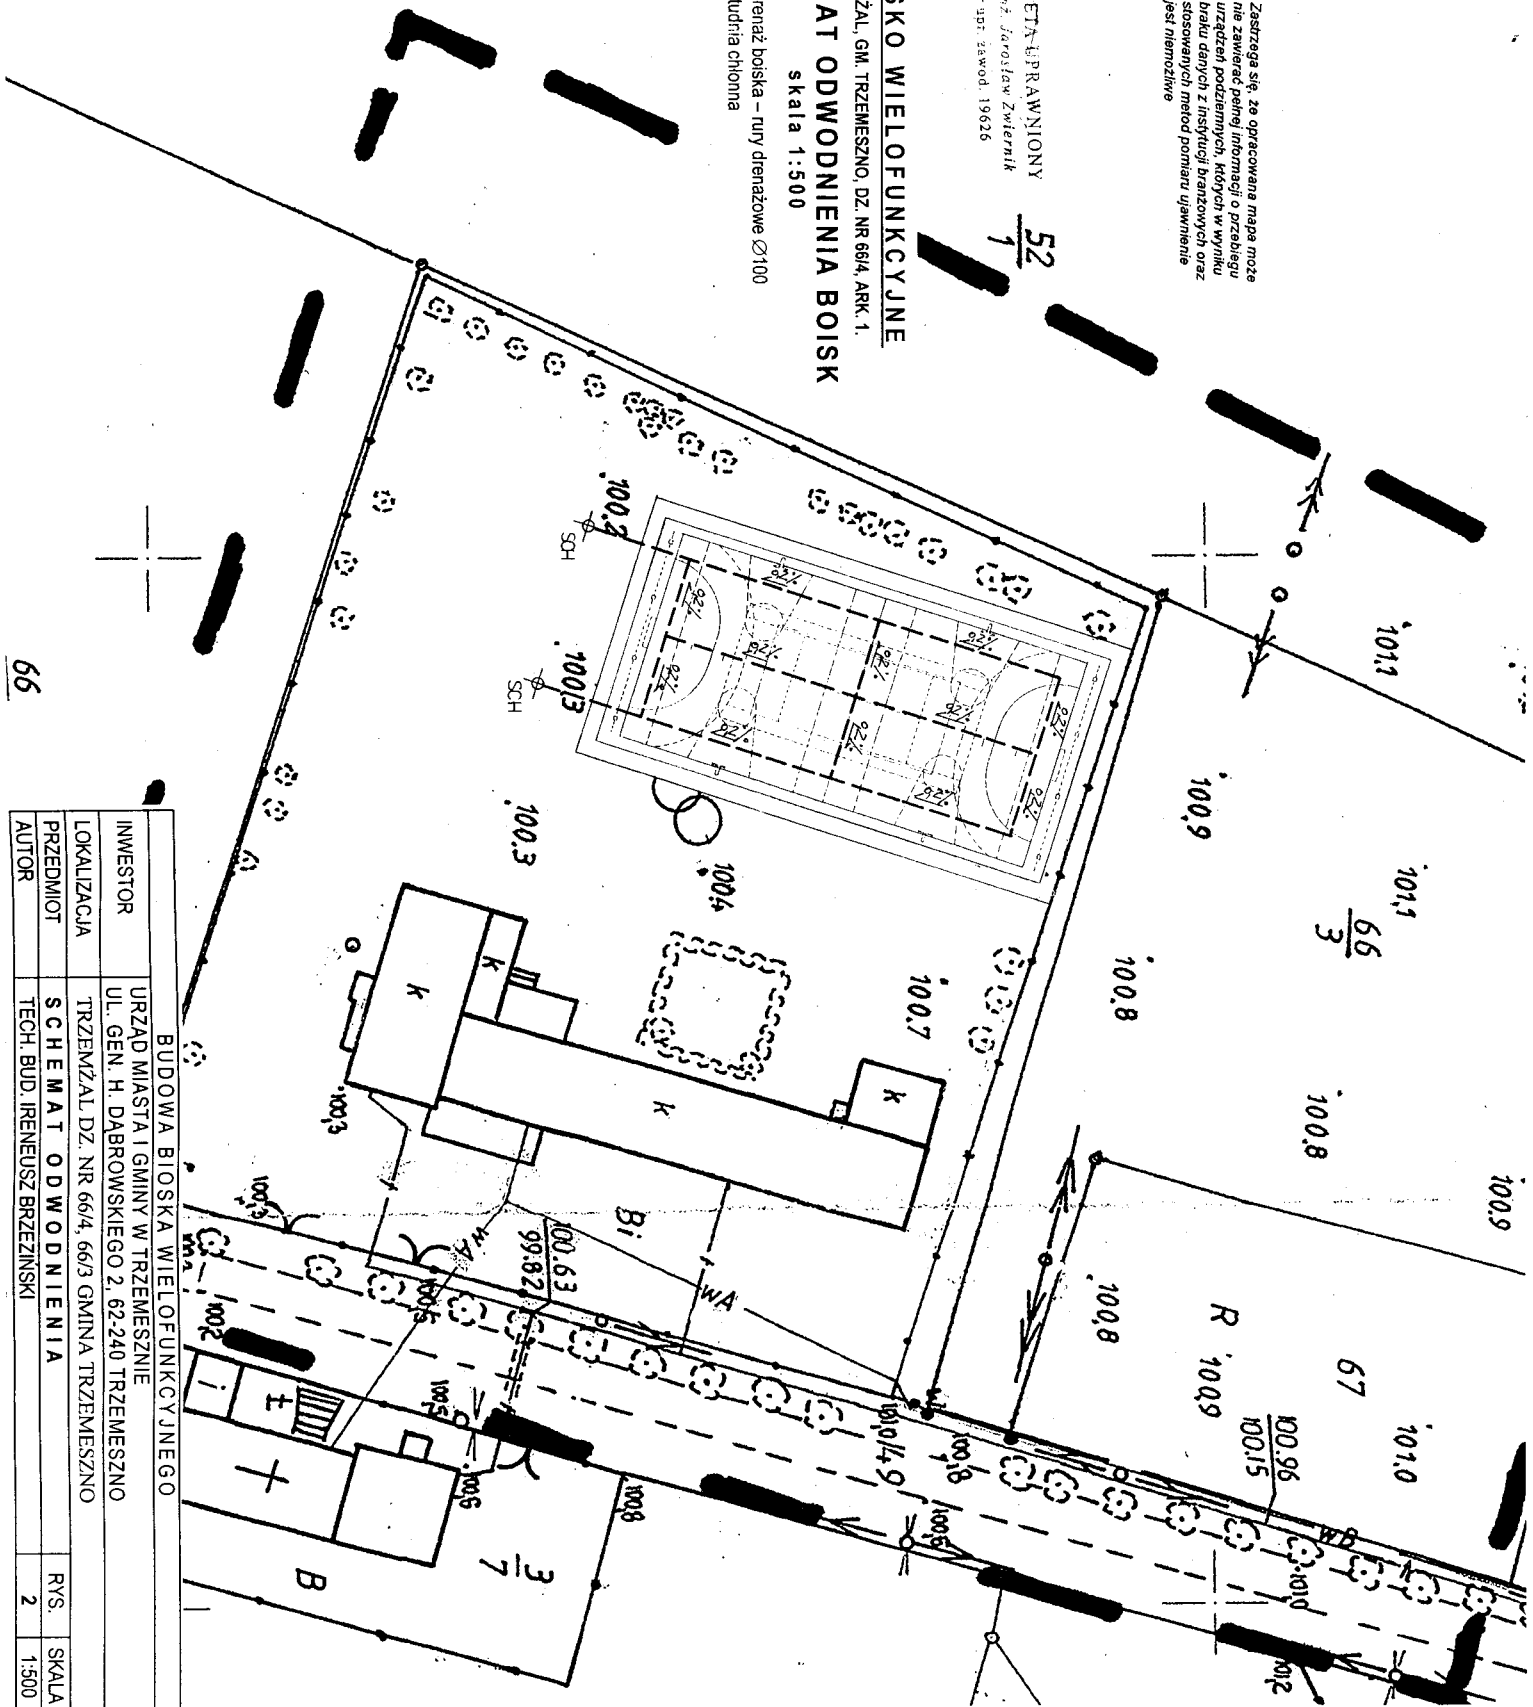

BUDOWA BOISKA WIELOFUNKCYJNEGO	
INWESTOR	URZĄD MIASTA I GMINY W TRZEMESZNE
LOKALIZACJA	UL. GEN. H. DĄBROWSKIEGO 2, 62-240 TRZEMESZNO
PRZEDMIOT	TRZEMŻAL DZ. NR 66/4, 66/3 GMINA TRZEMESZNO
AUTOR	SCHEMAT ODWODNIENIA TECH. BUD. IRENEUSZ BRZEZIŃSKI
	RYS. SKALA
	2 1:500


**BOISKO DO PIŁKI RĘCZNEJ 1:150**  
 nawierzchnia – szluczna trawa w kolorze zielonym  
 linie rozgraniczające o szerokości 5,0 cm w kolorze białym

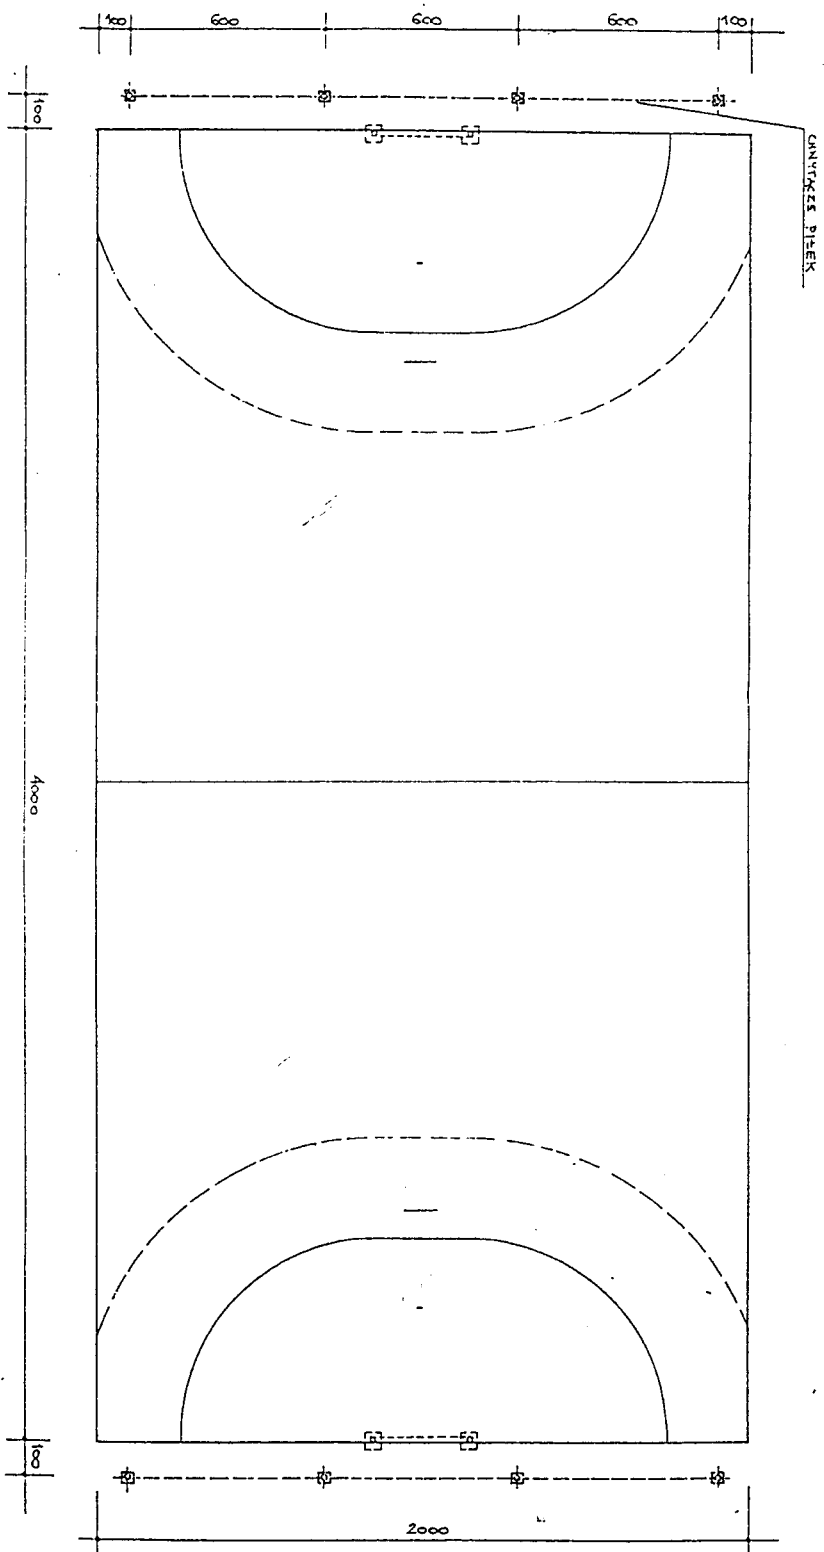

<b>BUDOWA BOISKA WIELOFUNKCYJNEGO</b>			
INWESTOR	URZĄD MIASTA I GMINY W TRZEMESZNYM UL. GEN. H. DĄBROWSKIEGO 2, 62-240 TRZEMESZNO		
LOKALIZACJA	TRZEMEZAL, DZ. NR 66/4, 66/3 GMINA TRZEMESZNO		
PRZEDMIOT	<b>BOISKO DO PIŁKI RĘCZNEJ</b>		
AUTOR	TECH. BUD. IRENEUSZ BRZEZIŃSKI		
	RYS.	SKALA	
	3	1:150	

# BOISKO DO SIATKÓWKI 1:100


nawierzchnia sztuczna trawa w kolorze czerwonym  
linie rozgraniczające o szerokości 5,0 cm w kolorze żółtym

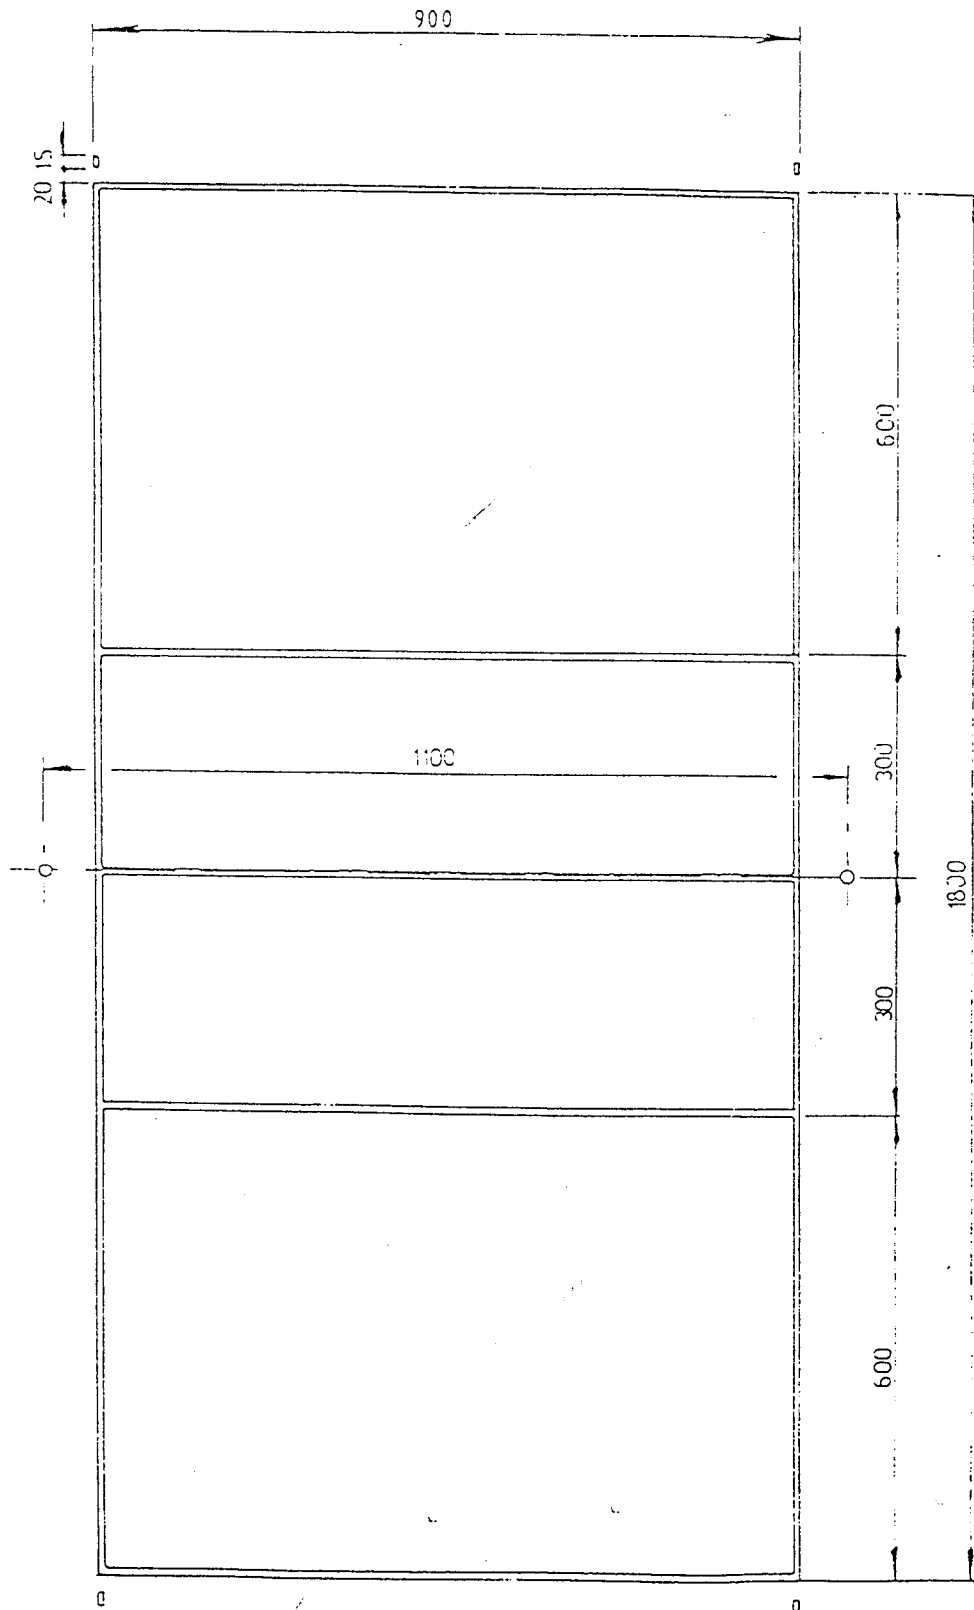

BUDOWA BOISKA WIELOFUNKCYJNEGO			
NWESTOR	URZĄD MIASTA I GMINY W TRZEMESZNE UL. GEN. H. DĄBROWSKIEGO 2, 62-240 TRZEMESZNO		
LOKALIZACJA	TRZEMŻAL DZ. NR 66/4, 66/3 GMINA TRZEMESZNO		
PRZEDMIOT	<b>BOISKO DO SIATKÓWKI</b>	RYS.	SKALA
AUTOR	TECH. BUD. IRENEUSZ BRZEZIŃSKI	4	1:100

# BOISKO DO KOSZYKÓWKI 1:100


nawierzchnia sztuczna trawa w kolorze zielonym  
linie rozgraniczające o szerokości 5,0 cm w kolorze niebieskim

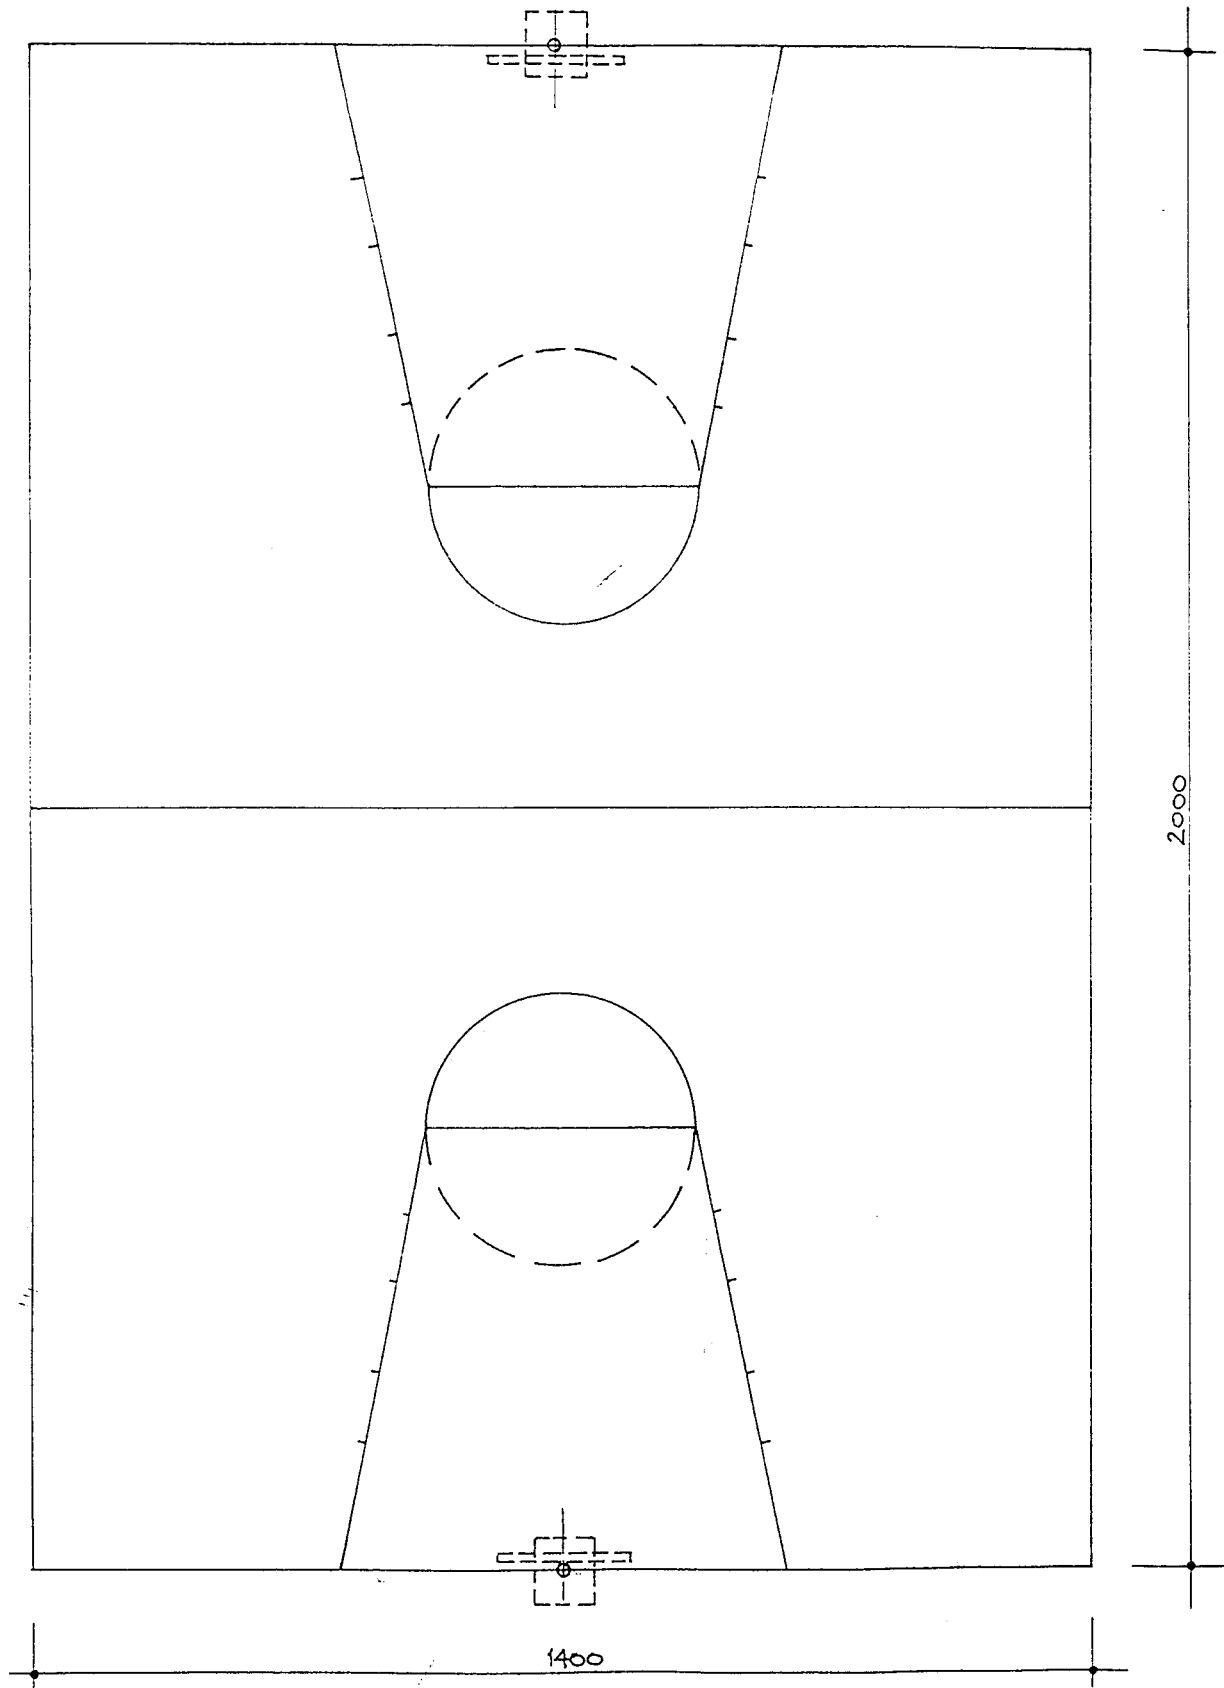

BUDOWA BOISKA WIELOFUNKCYJNEGO			
INWESTOR	URZĄD MIASTA I GMINY W TRZEMESZNI UL. GEN. H. DĄBROWSKIEGO 2, 62-240 TRZEMESZNO		
LOKALIZACJA	TRZEMŻAL DZ. NR 66/4, 66/3 GMINA TRZEMESZNO		
PRZEDMIOT	BOISKO DO KOSZYKÓWKI	RYS.	SKALA
AUTOR	TECH. BUD. IRENEUSZ BRZEZIŃSKI	5	1:100

# KORT TENISOWY 1:100


nawierzchnia sztuczna trawa w kolorze czerwonym  
linie rozgraniczające o szerokości 5,0 cm w kolorze białym

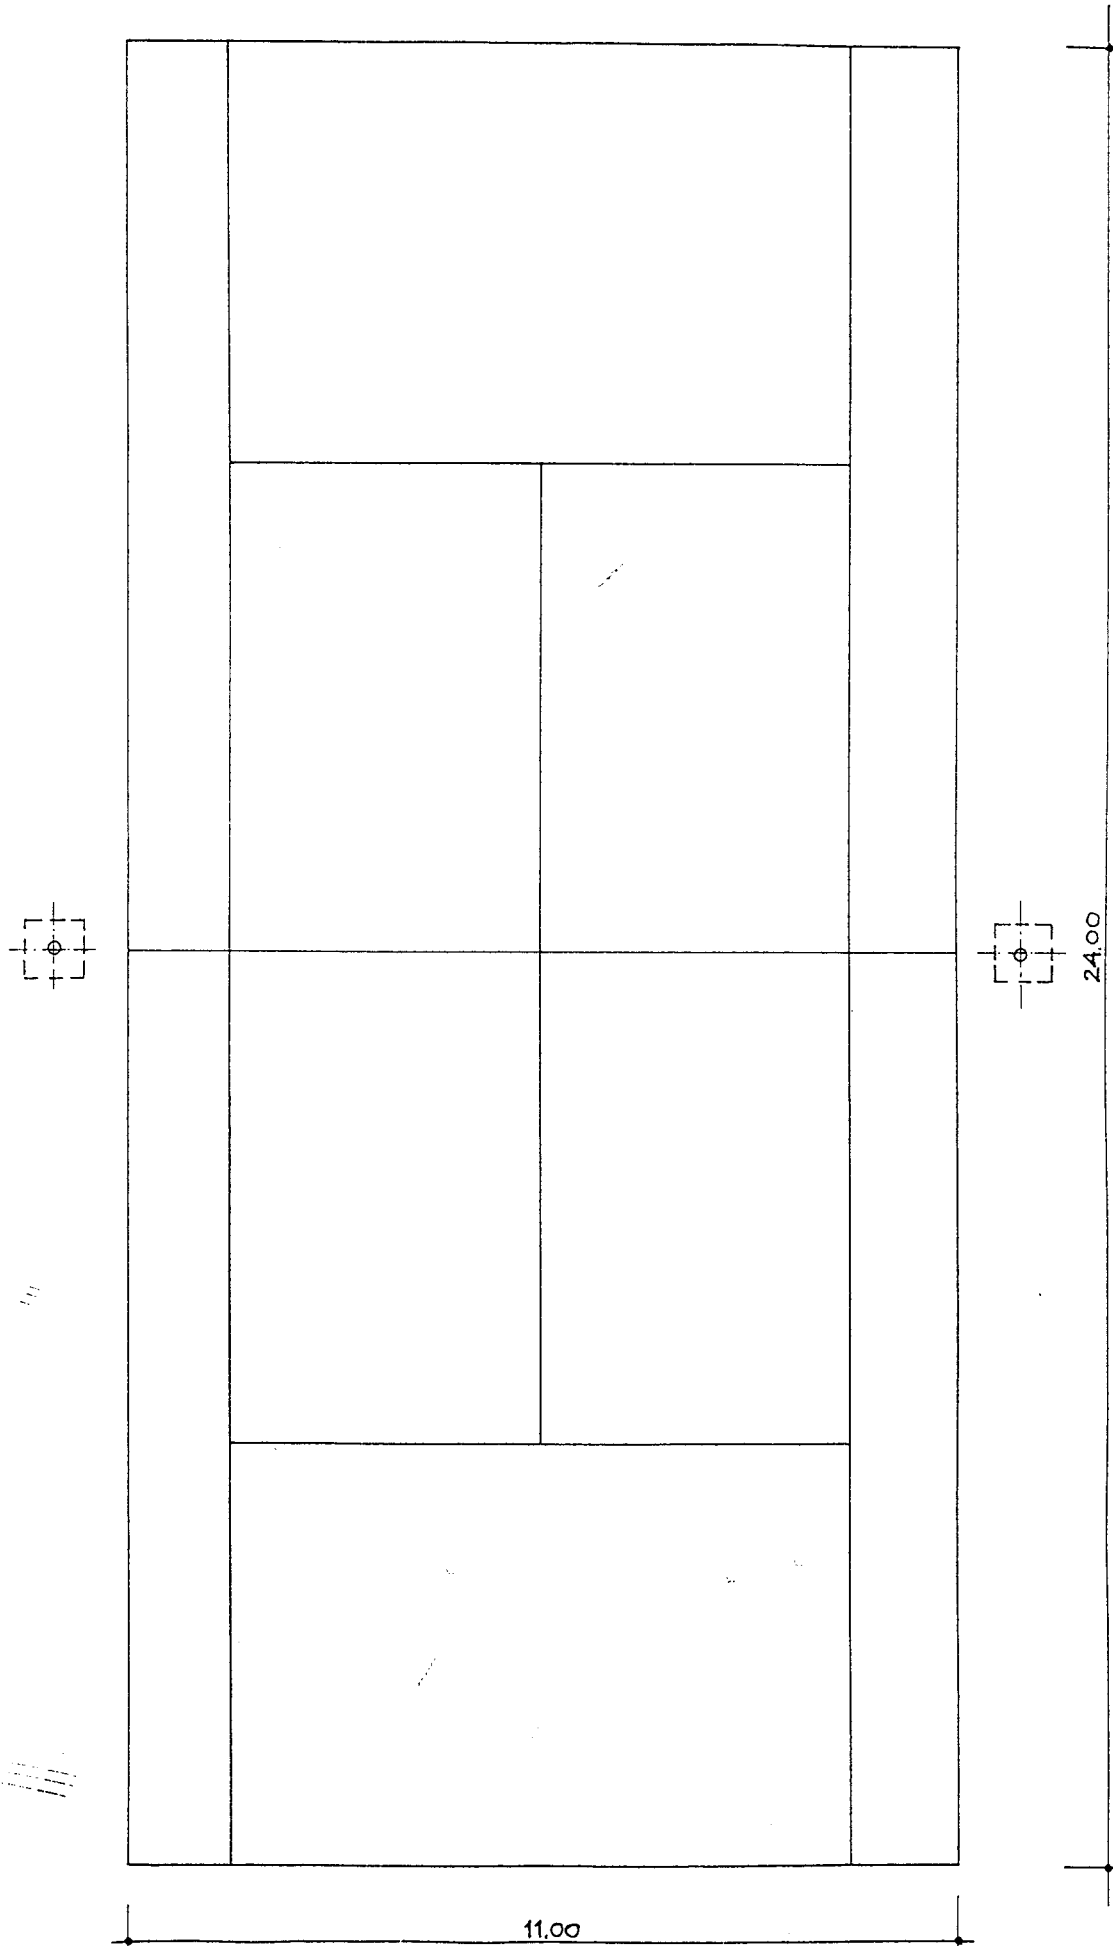

BUDOWA BIOSKA WIELOFUNKCYJNEGO			
URZĄD MIASTA I GMINY W TRZEMESZNIU			
UL. GEN. H. DĄBROWSKIEGO 2, 62-240 TRZEMESZNO			
INWESTOR	TRZEMZAL DZ. NR 66/4, 66/3 GMINA TRZEMESZNO	RYS.	SKALA
LOKALIZACJA	KORT TENISOWY	6	1:100
PRZEDMIOT	TECH. BUD. IRENEUSZ BRZEZIŃSKI		
AUTOR			


# PRZEKRÓJ PRZEZ NAWIERZCHNIĘ 1:5

OZTUCZNA TRAWA ZASYPANA PIASKIEM KWARCOWYM
TŁUCZEN DROBNY 0 ÷ 4 mm
TŁUCZEN ŚREDNI 0 ÷ 31,5 mm
TŁUCZEN GRUBY 31,5 ÷ 63 mm
PODSYPKA PIASKOWA

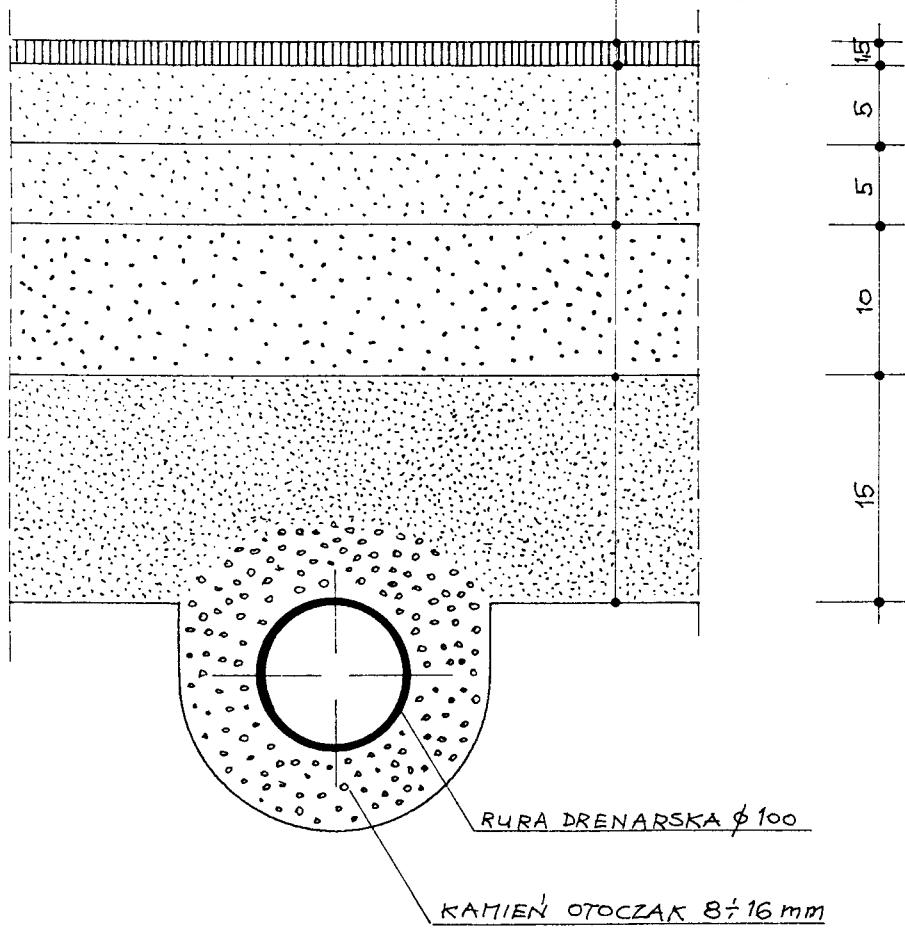


BUDOWA BIOSKA WIELOFUNKCYJNEGO			
INWESTOR	URZĄD MIASTA I GMINY W TRZEMESZNI UL. GEN. H. DĄBROWSKIEGO 2, 62-240 TRZEMESZNO		
LOKALIZACJA	TRZEMŻAL DZ. NR 66/4, 66/3 GMINA TRZEMESZNO		
PRZEDMIOT	PRZEKRÓJ PRZEZ NAWIERZCHNIĘ	RYS.	SKALA
AUTOR	TECH. BUD. IRENEUSZ BRZEZIŃSKI	7	1:5




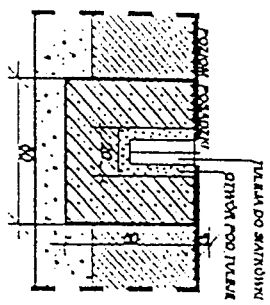


FUNDAMENT POD TULEJE DO SIATKÓWKI  
- o wymiarach 80 x 80 x 80 cm

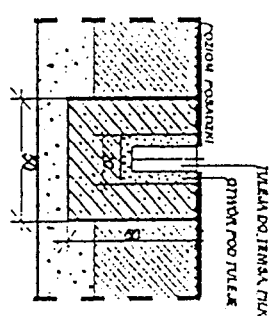

FUNDAMENT POD TULEJE DO TENISA  
- o wymiarach 80 x 80 x 80 cm

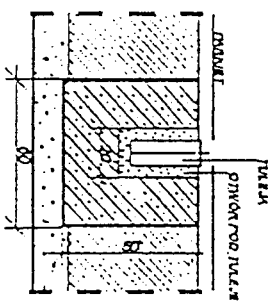

FUNDAMENT I TULEJE MONTOWANNA W PARKIECIE  
- o wymiarach 80 x 80 x 80 cm

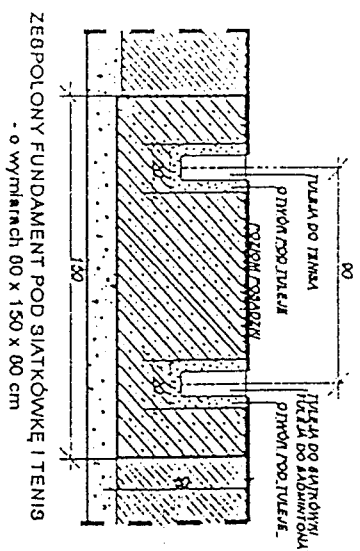

ZEBPOŁONY FUNDAMENT POD SIATKÓWKĘ I TENIS  
- o wymiarach 80 x 150 x 80 cm

GLĘBOKOŚĆ OTWORU W FUNDAMENCIE DLA SPRZĘTU KRAJOWEGO min. 50 cm,  
DLA SPRZĘTU SCHELDE INT. Min. 40 cm

TYTUŁ RYSUNKU:


SCHEMAT FUNDAMENTÓW POD SPRZĘT SPORTOWY

DATA


BUDOWA BIOSKA WIELOFUNKCYJNEGO	
NWESTOR	URZĄD MIASTA I GMINY W TRZEMESZNI UL. GEN. H. DĄBROWSKIEGO 2, 62-240 TRZEMESZNO
LOKALIZACJA	TRZEMŻAL DZ. NR 66/4, 66/3 GMINA TRZEMESZNO
PRZEMIOŁ	SCHEMAT FUNDAMENTÓW
AUTOR	TECH. BUD. IRENEUSZ BRZEZIŃSKI
	RYS. SKALA
8	1:100

# P I L K O C H W Y T Y 2 K P L .

L A U A N I E 1

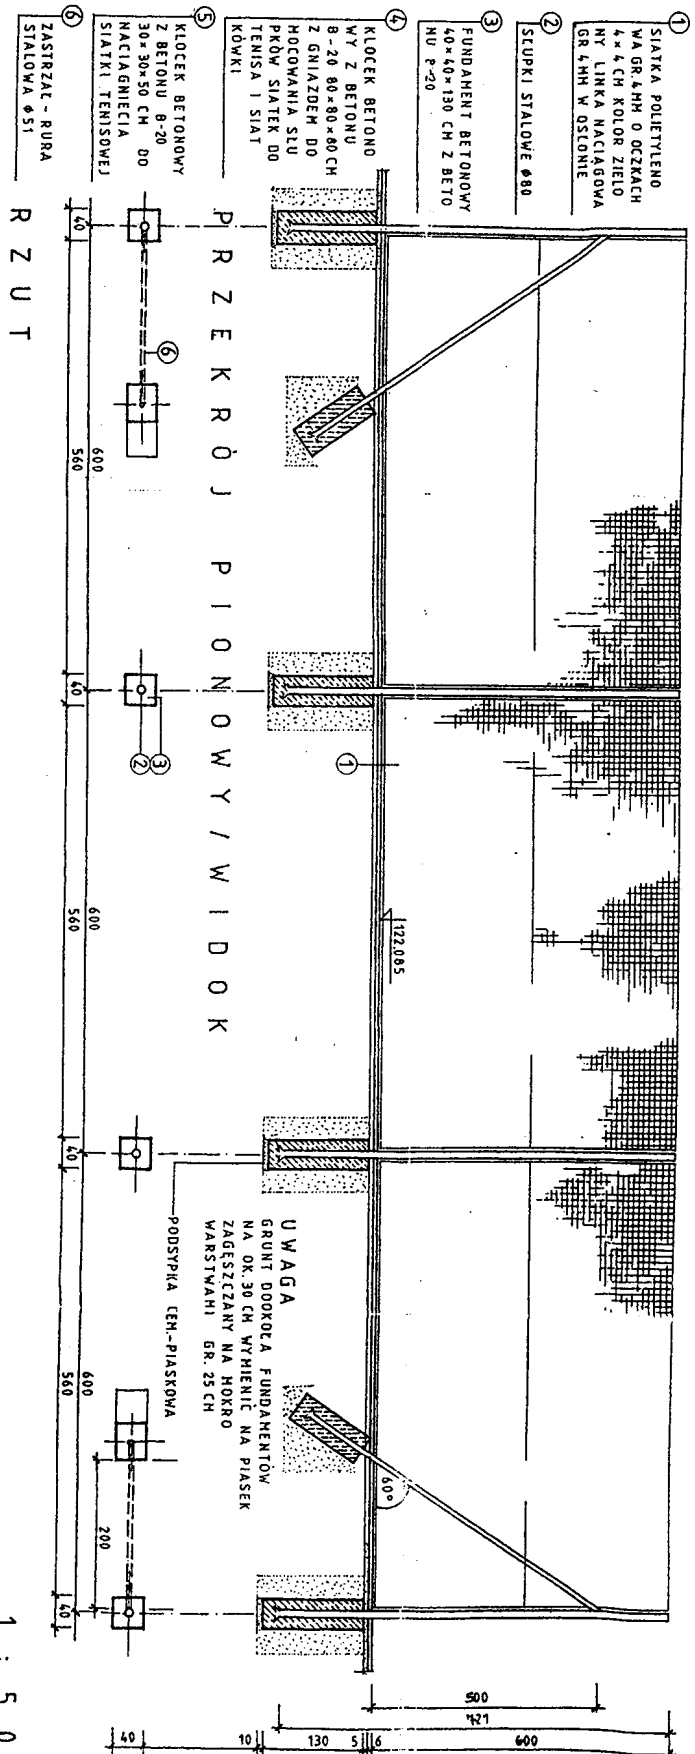

1 : 5 0

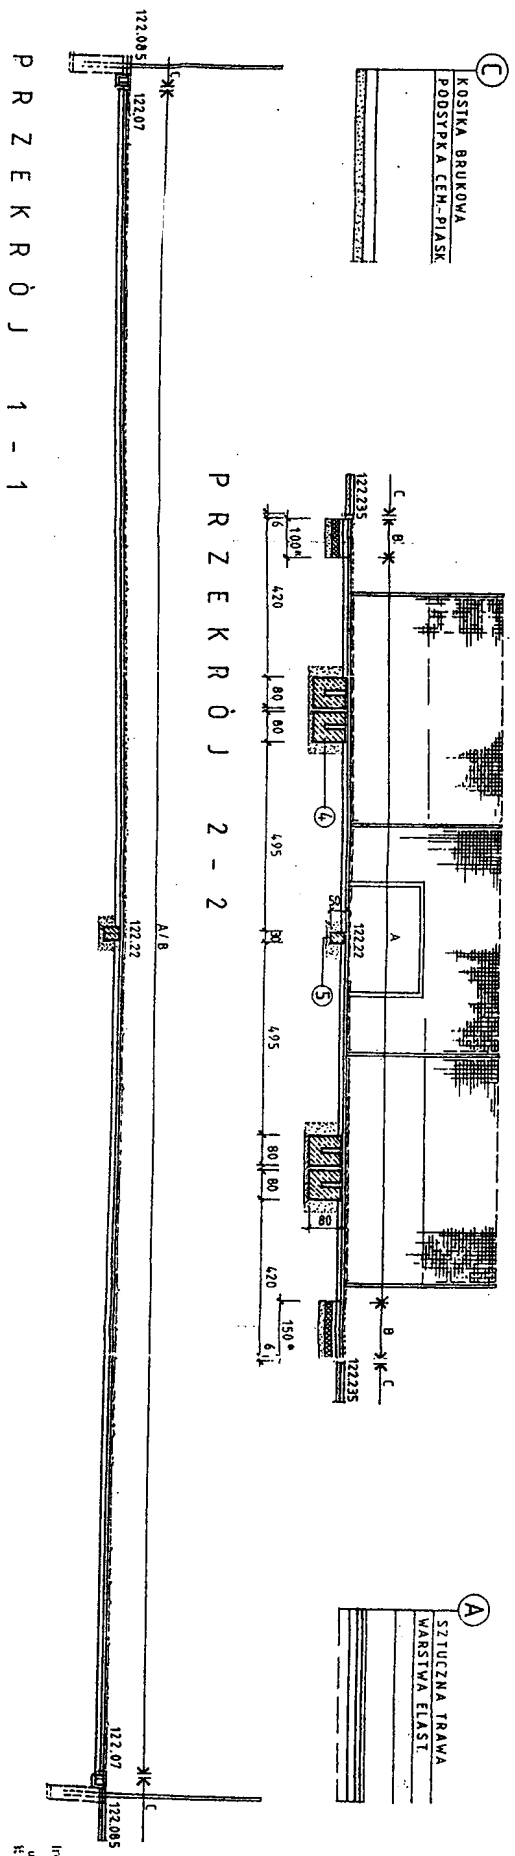

P R Z E K R Ó J 1 - 1

P R Z E K R Ó J 2 - 2

FUNDAMENTY URZĄDZEŃ SPORTOWYCH BETONOWE Z BETONU B-20  
 • PEŁNA PODBUDOWA W DŁUGOŻONYM PASIE NA CAŁEJ DŁUGOŚCI BOISKA ZGODNIE Z RYS. NR

OBIEKT	BOJSKO WIELOFUNKCYJNE
LOKALIZACJA	
SKALA 1:100	PILKOCHWYTY
SKALA 1:50	

