


SKALA 1:100/1:1000

— Projektowana niweleta drogi
 - - - Rzędne terenu

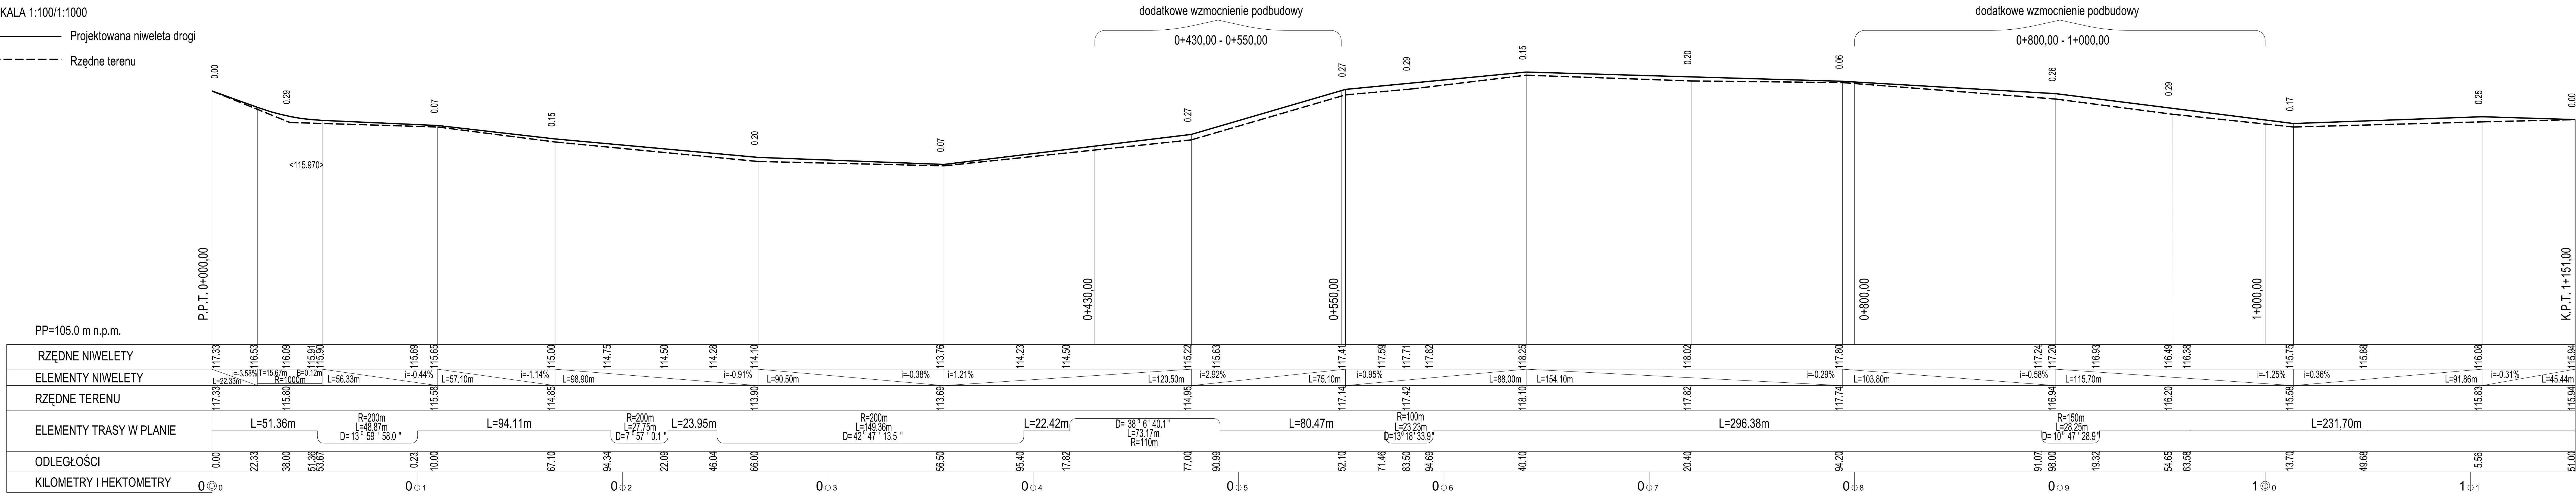

Biuro Inżynieryjno - Techniczne "K I E R" 62-200 Gniezno Os. Wł. Łokietka 18/5 tel. (061) 426 64 78 lub 0 507 172 128 NIP 784-125-99-64 REGON 634460624		Inwestor Urząd Miasta i Gminy w Trzemesznie ul. gen. H. Dąbrowskiego 2 62-240 Trzemeszno	
OBIEKT: Przebudowa drogi gminnej w miejscowości Kruchowo, Gmina Trzemeszno, Działy nr 106/2 i 79.			
RYSUNEK: Profil podłużny.			Nr 4
STANOWISKO mjr inż. Mieczysław Lebedyński	IMIĘ I NAZWISKO mjr inż. Mariusz Tomczak	Nr UPR 164/88/PW	DATA VII 2009
Projektant mjr inż. Mariusz Tomczak	WZP WKP/5347 POGOD/07	DATA VII 2009	PODPIS
BRANŻA Drogowa	STADIUM DP	ROK OPR. VII 2009	NR ZLEC. EGZEMPLARZ
SKALA 1:100/1:1000		EGZEMPLARZ	