

Arkusz ewidencyjny: 6

Województwo: wielkopolskie

Powiat: gnieźnieński

Jednostka ewidencyjna: 300309\_4, 300309\_5 Trzemeszno - miasto, Trzemeszno - gmina


Działka: 117/2, 117/1

Obręb ewidencyjny: 0001 Trzemeszno - obręb 1

Powiatowy Zarząd  
Geodezji, Kartografii, Katastru  
i Nieruchomości  
w Gnieźnie  
Gniezno, al. Reymonta 21 B  
Tel./fax 61 426 46 88  
NIP 784-247-28-26, REGON 301604328

### Wrys z mapy ewidencyjnej

Skala 1:2000 Załącznik nr 2 do Uchwały Nr LIV/424/2013  
Rady Miejskiej w Trzemesznie  
z dnia 27 Listopada 2013 r.

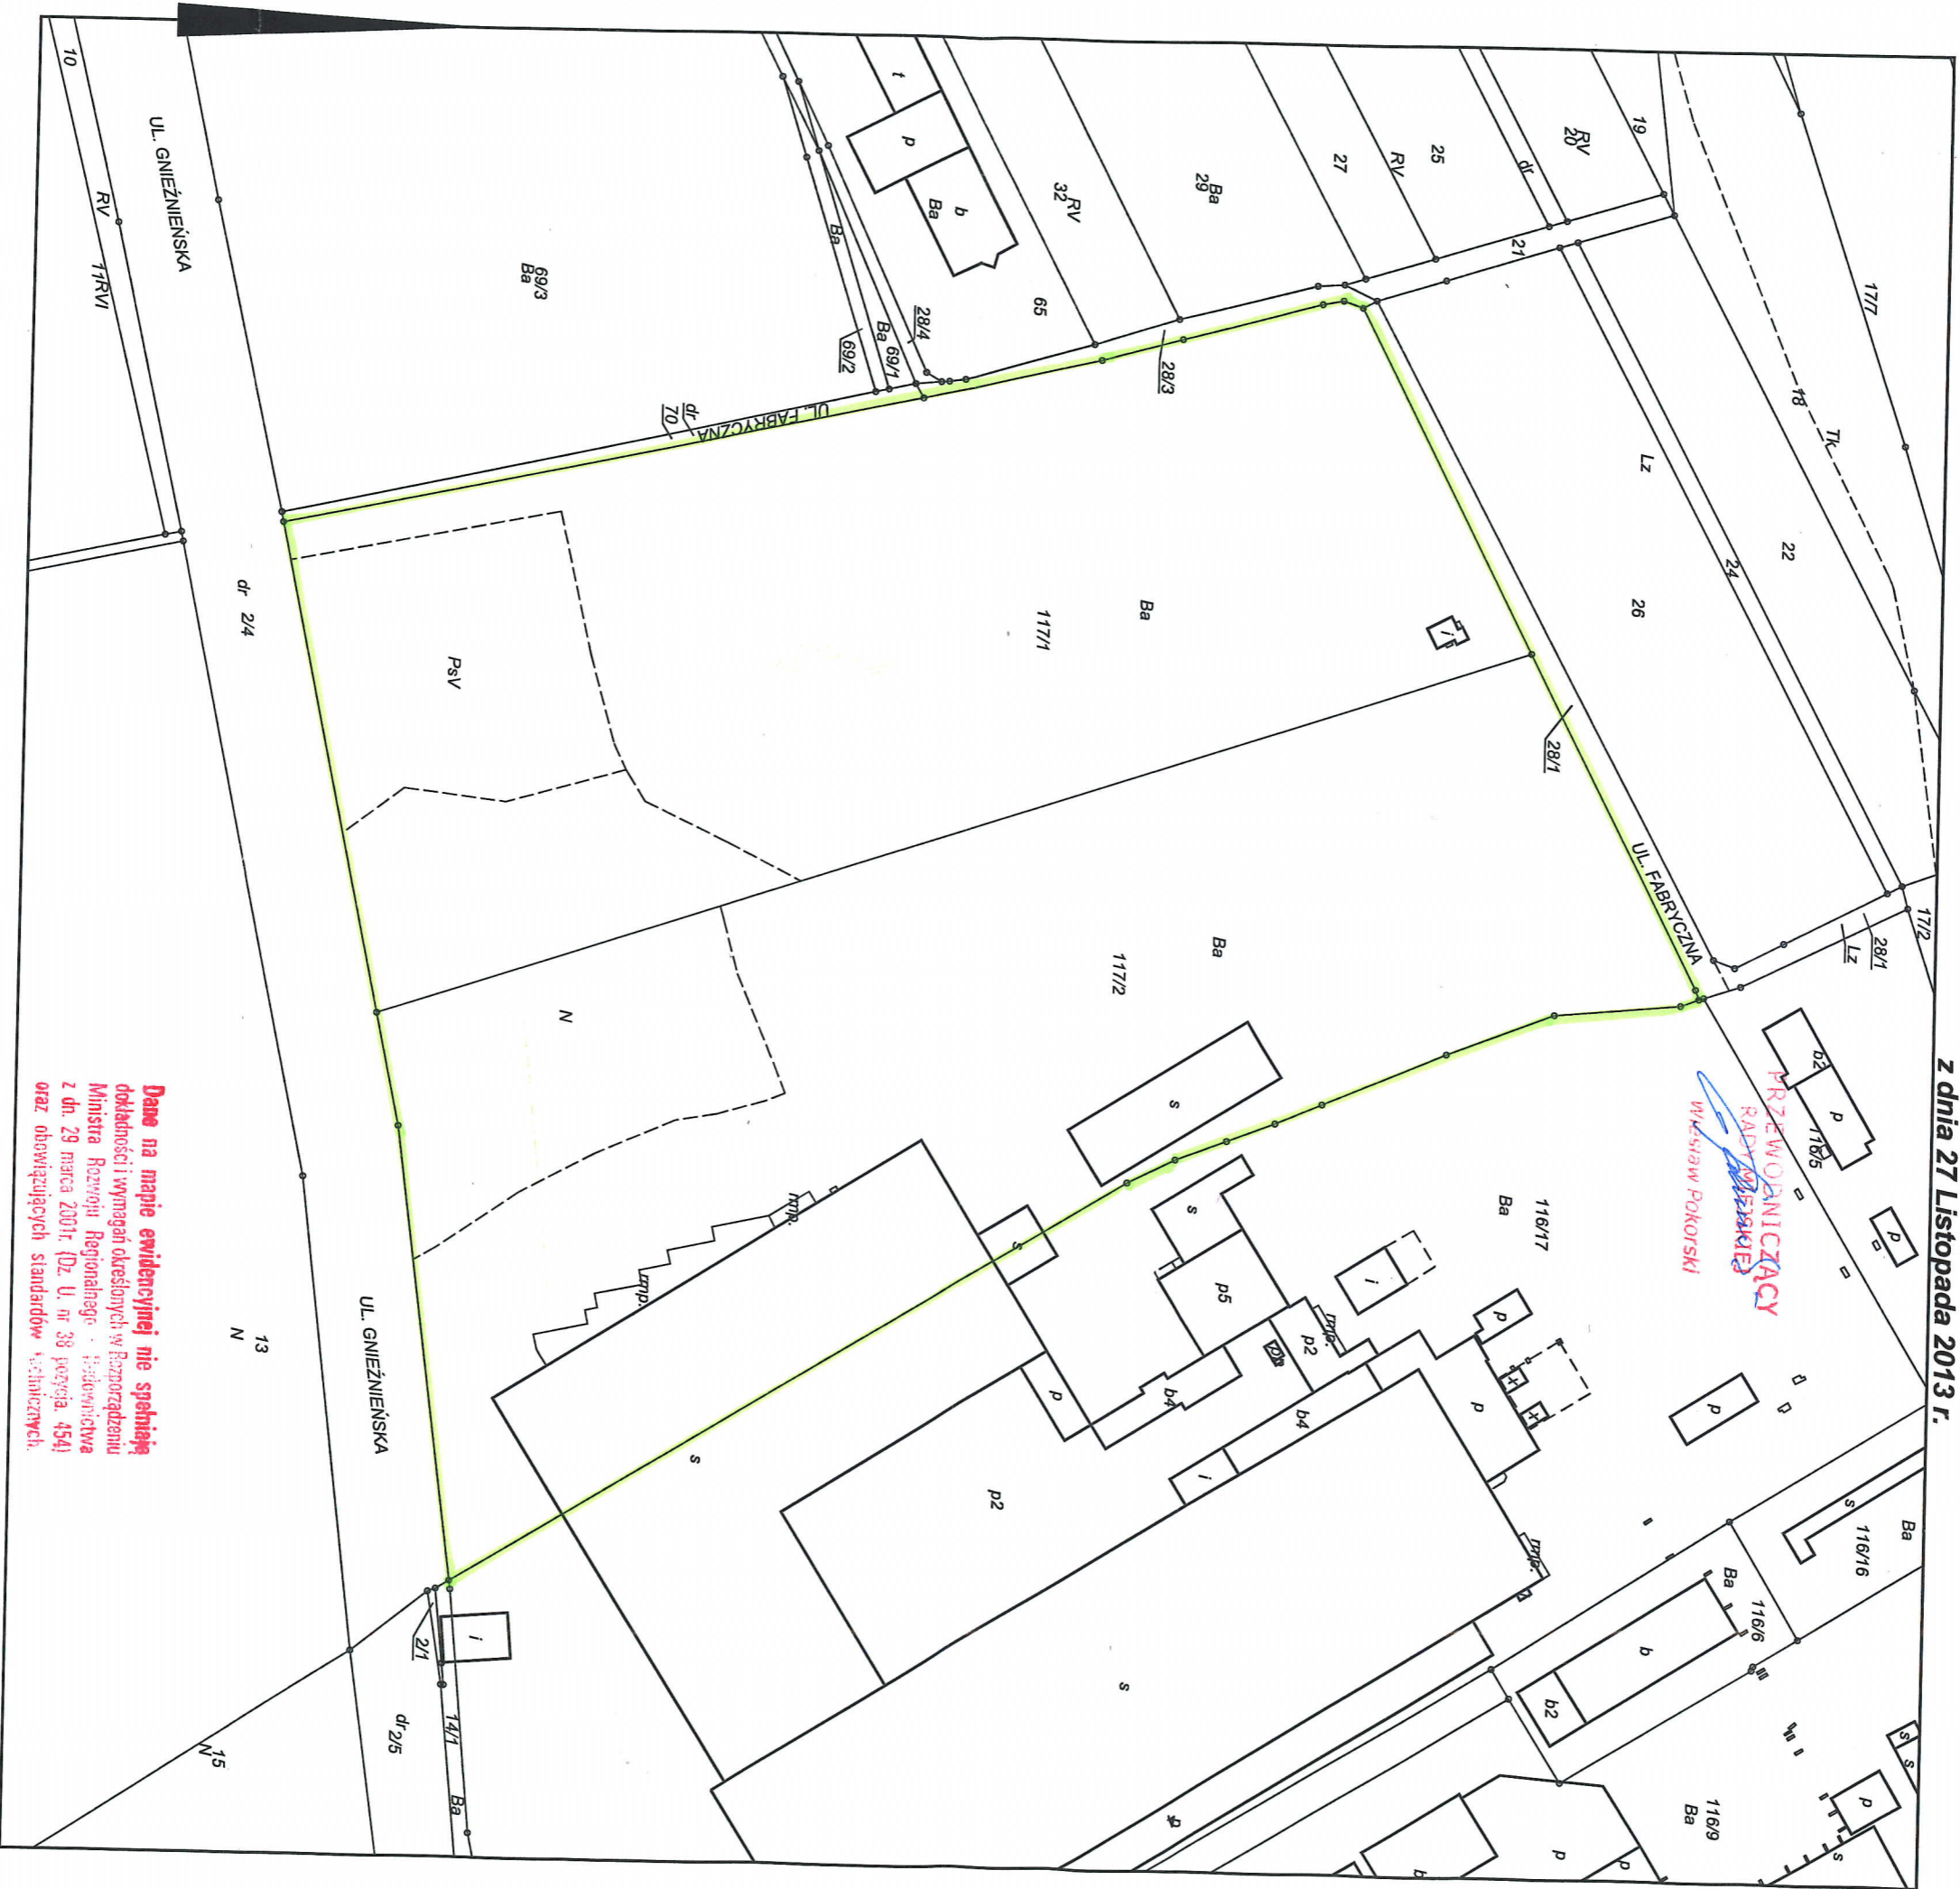

**Dane na mapie ewidencyjnej nie spełniają**  
**dokładności i wymagań określonych w Rozporządzeniu**  
**Ministra Rozwoju Regionalnego - Świadczenie**  
**z dn. 29 marca 2001r. (Dz. U. nr 38 pozycja 454)**  
**oraz obowiązujących standardów technicznych.**

z up. Starosty Gnieźnieńskiego

Jarosław Antkiewicz  
Kierownik Powiatowego  
Ośrodka Dokumentacji  
Geodezyjnej i Kartograficznej

DZ: 10847/2013

Gniezno, dn. 21-10-2013 r.

Wykonał: Anna Świątek

inż. i nazwisko osoby uprawniającej