


Wyrzys z mapy ewidencyjnej

Skala 1:2000 Załącznik nr 5 do Uchwały Nr LV/424/2013 Rady Miejskiej w Trzemesznie z dnia 27 Listopada 2013 r.

Powiatowy Zarząd
 Geodezji, Kartografii, Katastru
 i Nieruchomości
 W. Gnieźnie
 62-200 Gniezno, al. Reymonta 21 E
 Tel./fax 61 426 46 88
 NIP 784-247-23-26, REGON 301604325

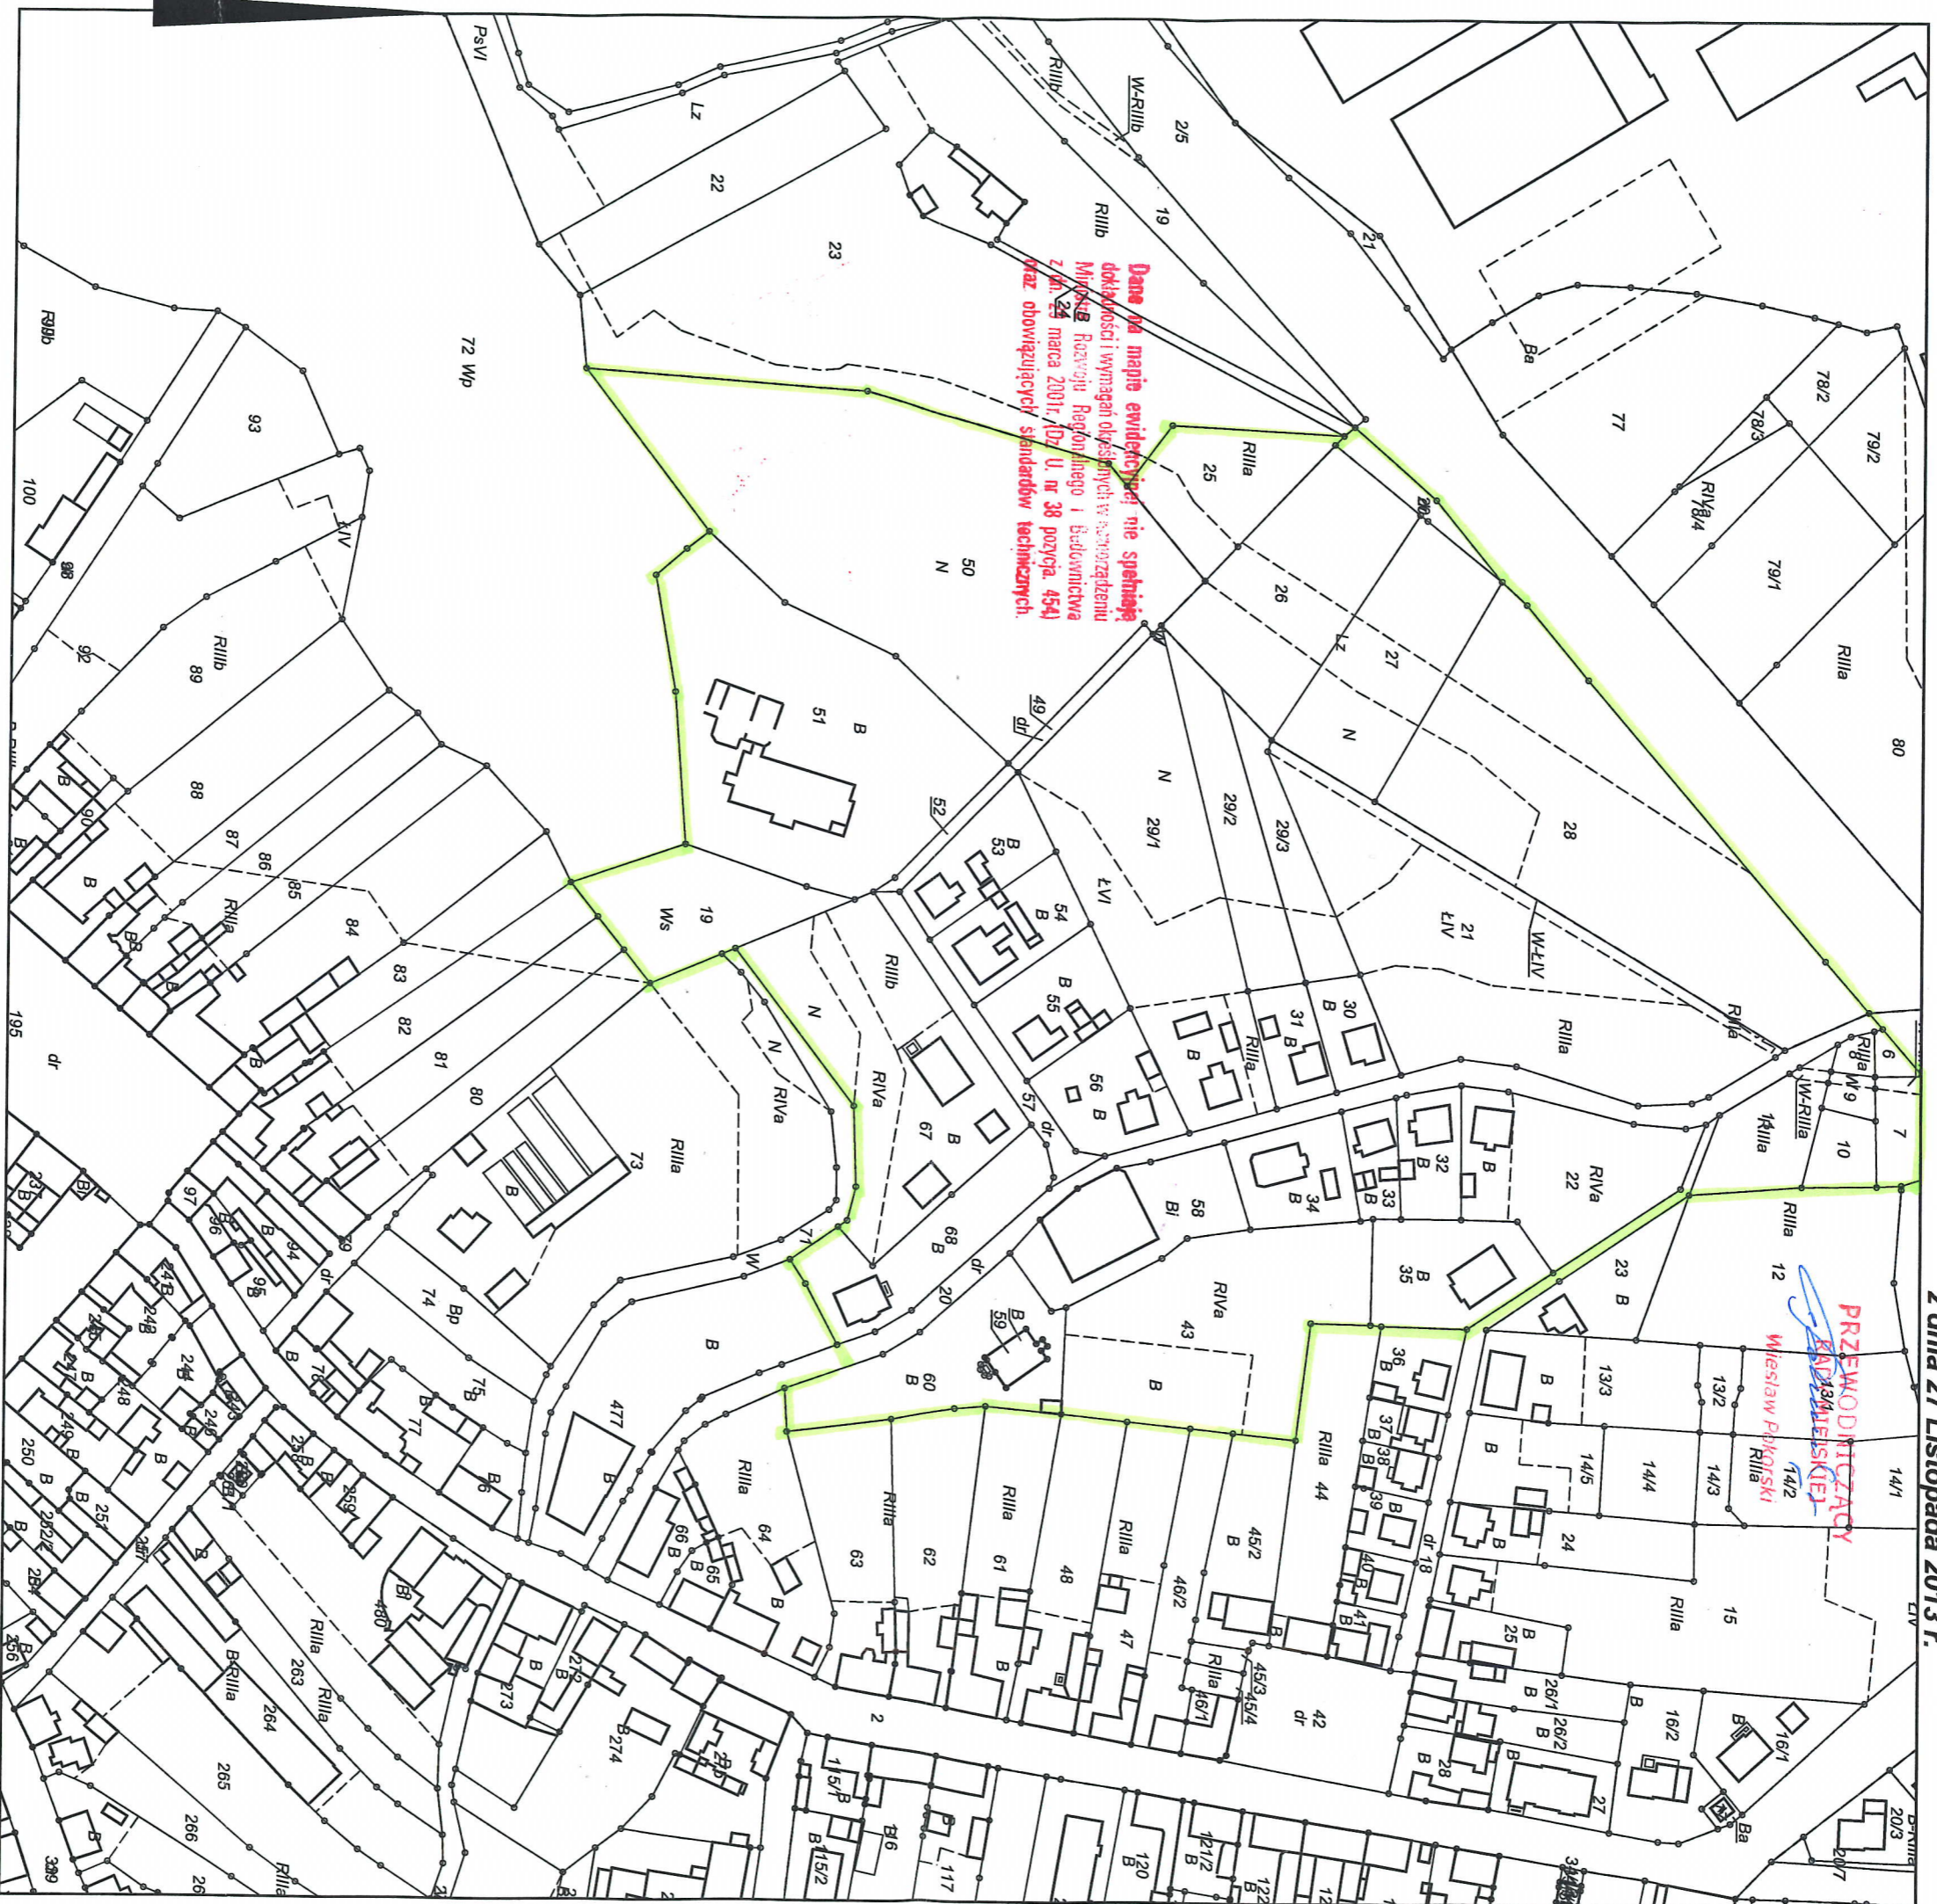

Dane na mapie ewidencyjnej nie spełniają
wymagań określonych w Rozporządzeniu
Ministerstwa Rolnictwa, Regionalnego i Budownictwa
z dnia 24 marca 2001r. (Dz. U. nr 38 pozycja 454)
i nie obowiązują standardów technicznych.

PRZEWODNICZĄCY
KADRO MIĘSKIEJ
Mieszaw Piskorski

z up. Starosty Gnieźnieńskiego

Jarosław Ankwic
Kierownik Regionalnego
Ośrodka Dokumentacji
Geodezyjnej i Kartograficznej

DZ: 10847/2013
Gniezno, dn. 21-10-2013 r.
Wykonał: Anna Świątek

imię i nazwisko osoby uprawnionej