

DOKUMENTACJA TECHNICZNA



**TEMAT: REMONT ŚWIETLICY WIEJSKIEJ – WYMIANA
POKRYCIA DACHU, TERMOIZOLACJA BUD.
OPASKA PRZY BUD. DOJŚCIA-UTWARDZENIA**

**LOKALIZACJA : 62-240 POPIELEWO, DZIAŁKA NR 37/1
GMINA TRZEMESZNO**

INWESTOR : MIASTO I GMINA TRZEMESZNO

**ADRES INWESTORA : UL GEN. H. DĄBROWSKIEGO 2
62 – 240 TRZEMESZNO**

AUTOR OPRACOWANIA : M. ANDRZEJEWSKI

DATA OPRACOWANIA : WRZESIEŃ 2013 r.

Na przeprowadzenie prac związanych z wymianą pokrycia dachu, dociepleniem, bud. opaską, schodami zewnętrznymi – świetlica wiejska w Popielewie, gm. Trzemeszno.

1. Wymiana pokrycia dachu na bud. świetlicy:

Wieloletnie pokrycie dachu z płyt falistych azbestowo-cementowych uległo zniszczeniu, pęknięcia płyt powodują przecieki przez stropodach do wewn. bud. Stan techniczny pokrycia dachowego znajduje się w złym stanie i wymaga całkowitej wymiany. Projektuje się nowe pokrycie z blachodachówki wraz wymianą rynien i rur spustowych z blachy ocynkowanej. Wszelkie obróbki blacharskie na dachu wykonane zostaną również z blachy ocynkowanej.

2. Docieplenie budynku.


Projektuje się wykonanie termo izolacji ścian systemowo płytami styropianowymi gr. 15 cm z zabezpieczeniem całej powierzchni przez wtopienie siatki tworzywowej, zagruntowaniem przed nałożeniem cienkowarstwowej warstwy tynku. Wyprawę tynkarską wykonać tynkiem o strukturze mineralnej. Po demontażu istniejących parapetów, zamontować nowe z blachy lakierowanej z odpowiednim wyprofilowaniem z tzw. „falcem” dopasowanym do dolnej ramy istniejących okien z PCV.

3. Instalacja odgromowa.

Projektuje się montaż zwodów poziomych na uchwytach naciagowych z łącznikami uniwersalnymi łączącymi zwody odprowadzające pionowe na ścianach budynku i połączeniu z uziomem otokowym wykonanym z bednarki ocynkowanej zamontowanym w wykopie. Po wykonaniu instalacji odgromowej należy dokonać odpowiednich pomiarów oporności uziomu.

4. Opaska przy budynku, dojście oraz schody zewnętrzne.

Po rozebraniu zniszczonej istniejącej opaski z płytek chodnikowych oraz wykonaniu docieplenia ścian budynku, wykonać koryto, zamontować obrzeże betonowe 6x20 cm, ułożyć podbudowę cementowo-piaskową z odpowiednim zagęszczeniem i wyłożyć całą powierzchnie kostką brukową betonową typu „cegła” na podsypce cem.piaskowej. Schody zewnętrzne wykonać w podobny sposób przy zastosowaniu do przed stopni obrzeża palisadowego w kolorze kontrastującym z pozostała nawierzchnią.

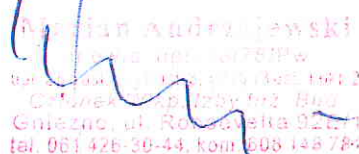
Andrzej Jędrzejewski
ul. ... 100-100
Gniezno, ul. ... 92-77
tel. 061 426-30-44, kom. 600 148 784

Starostwo Powiatowe
w Gnieźnie
ul. Jana Pawła II 9/10
62-200 Gniezno
tel. (061) 424 07 41, fax (061) 424 07 93



Starostwo Powiatowe
w Gnieźnie

ul. Jana Pawła II 9/10

62-200 Gniezno

tel. 10611 424 07 41 fax 10611 424 07 99





Województwo: wielkopolskie

Powiat: gnieźnieński

Jednostka ewidencyjna: 300309_5 Trzemeszno - gmina

Obręb ewidencyjny: 0022 Popielewo

Arkusz ewidencyjny: 1 Popielewo


Działka: 37/1

powiatowy Zarząd
Geodezji, Kartografii, Katastru
i Nieruchomości
w Gnieźnie
62-200 Gniezno, al. Reymonta 21 B
Tel./fax 61 426 46 88
NIP 784-247-28-26, REGON 301604328

Wrys z mapy ewidencyjnej

Skala 1:1000

Starostwo Powiatowe
w Gnieźnie
ul. Jana Pawła II 9/10
62-200 Gniezno
tel. (061) 424 07 41, fax (061) 424 07 99

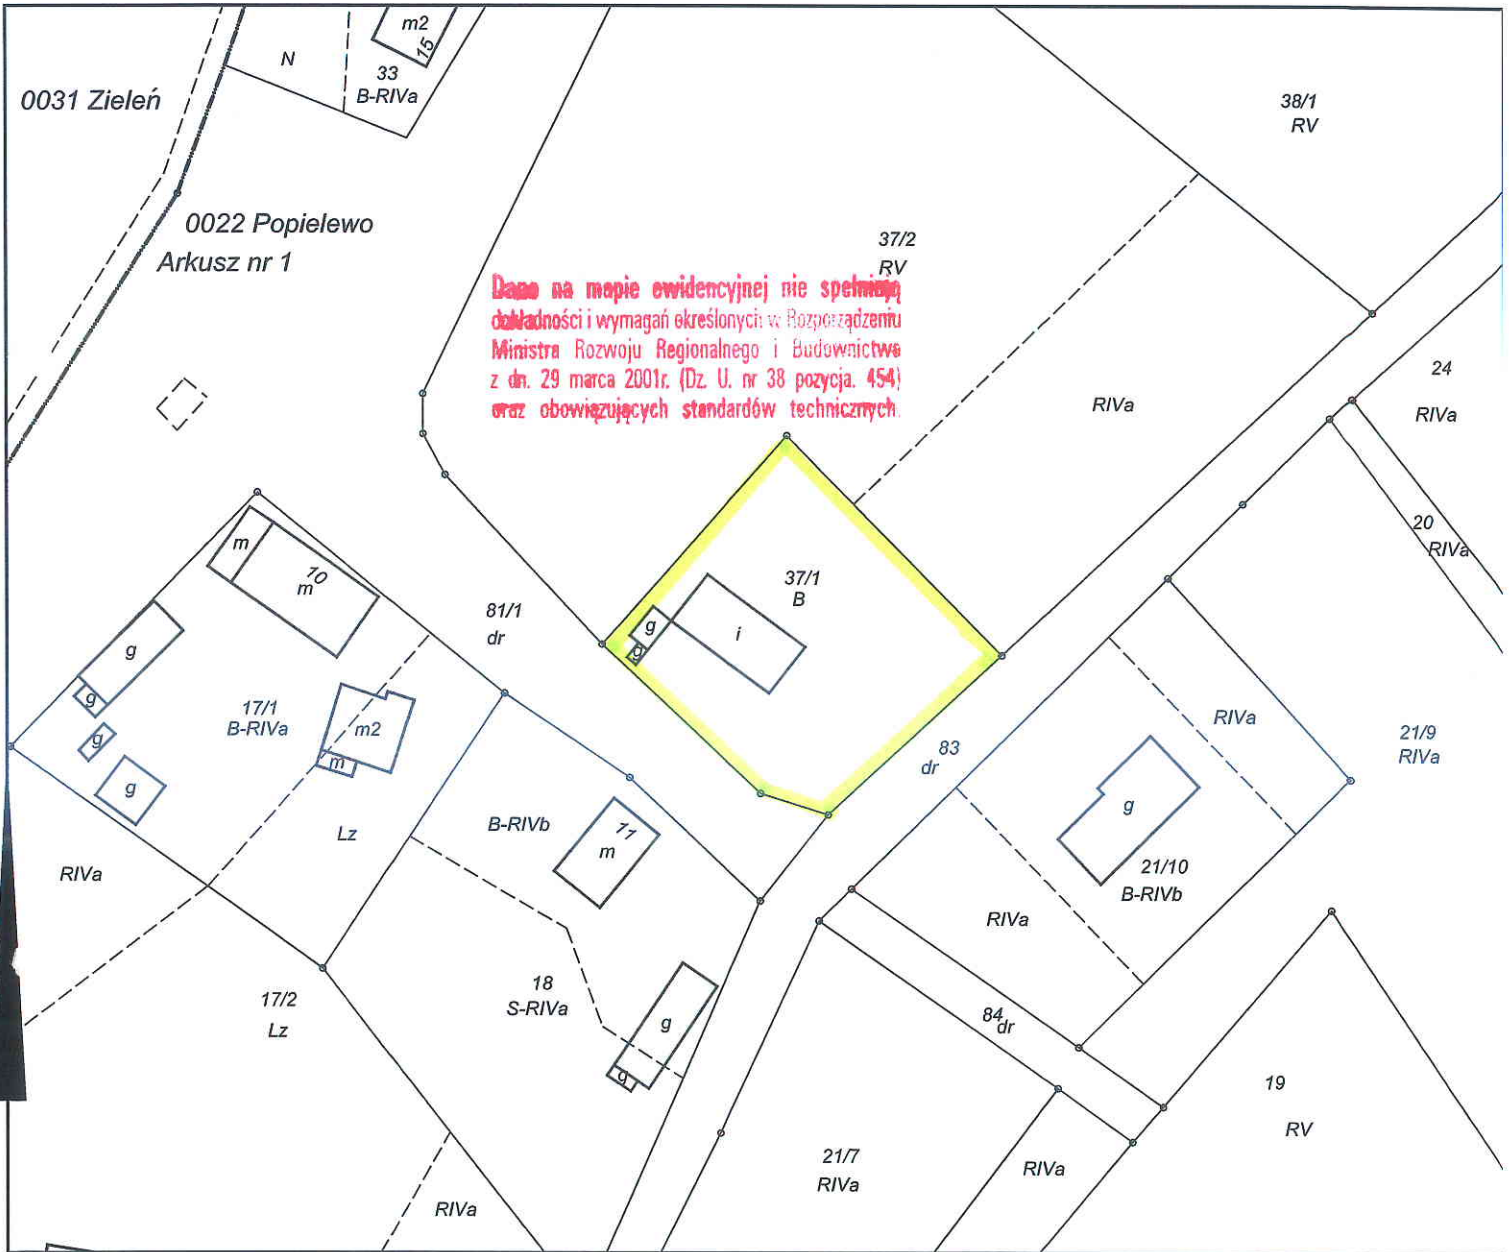

GN.EWD.6621.729.2014
Gniezno, dn. 13-02-2014 r.
Wykonała: Natalia Olejnik

z up. Starosty Gnieźnieńskiego
Jarosław A. [Signature]
Kierownik Powiatowego
Ośrodka Dokumentacji
Geodezyjnej i Kartograficznej
imię i nazwisko osoby uprawnionej