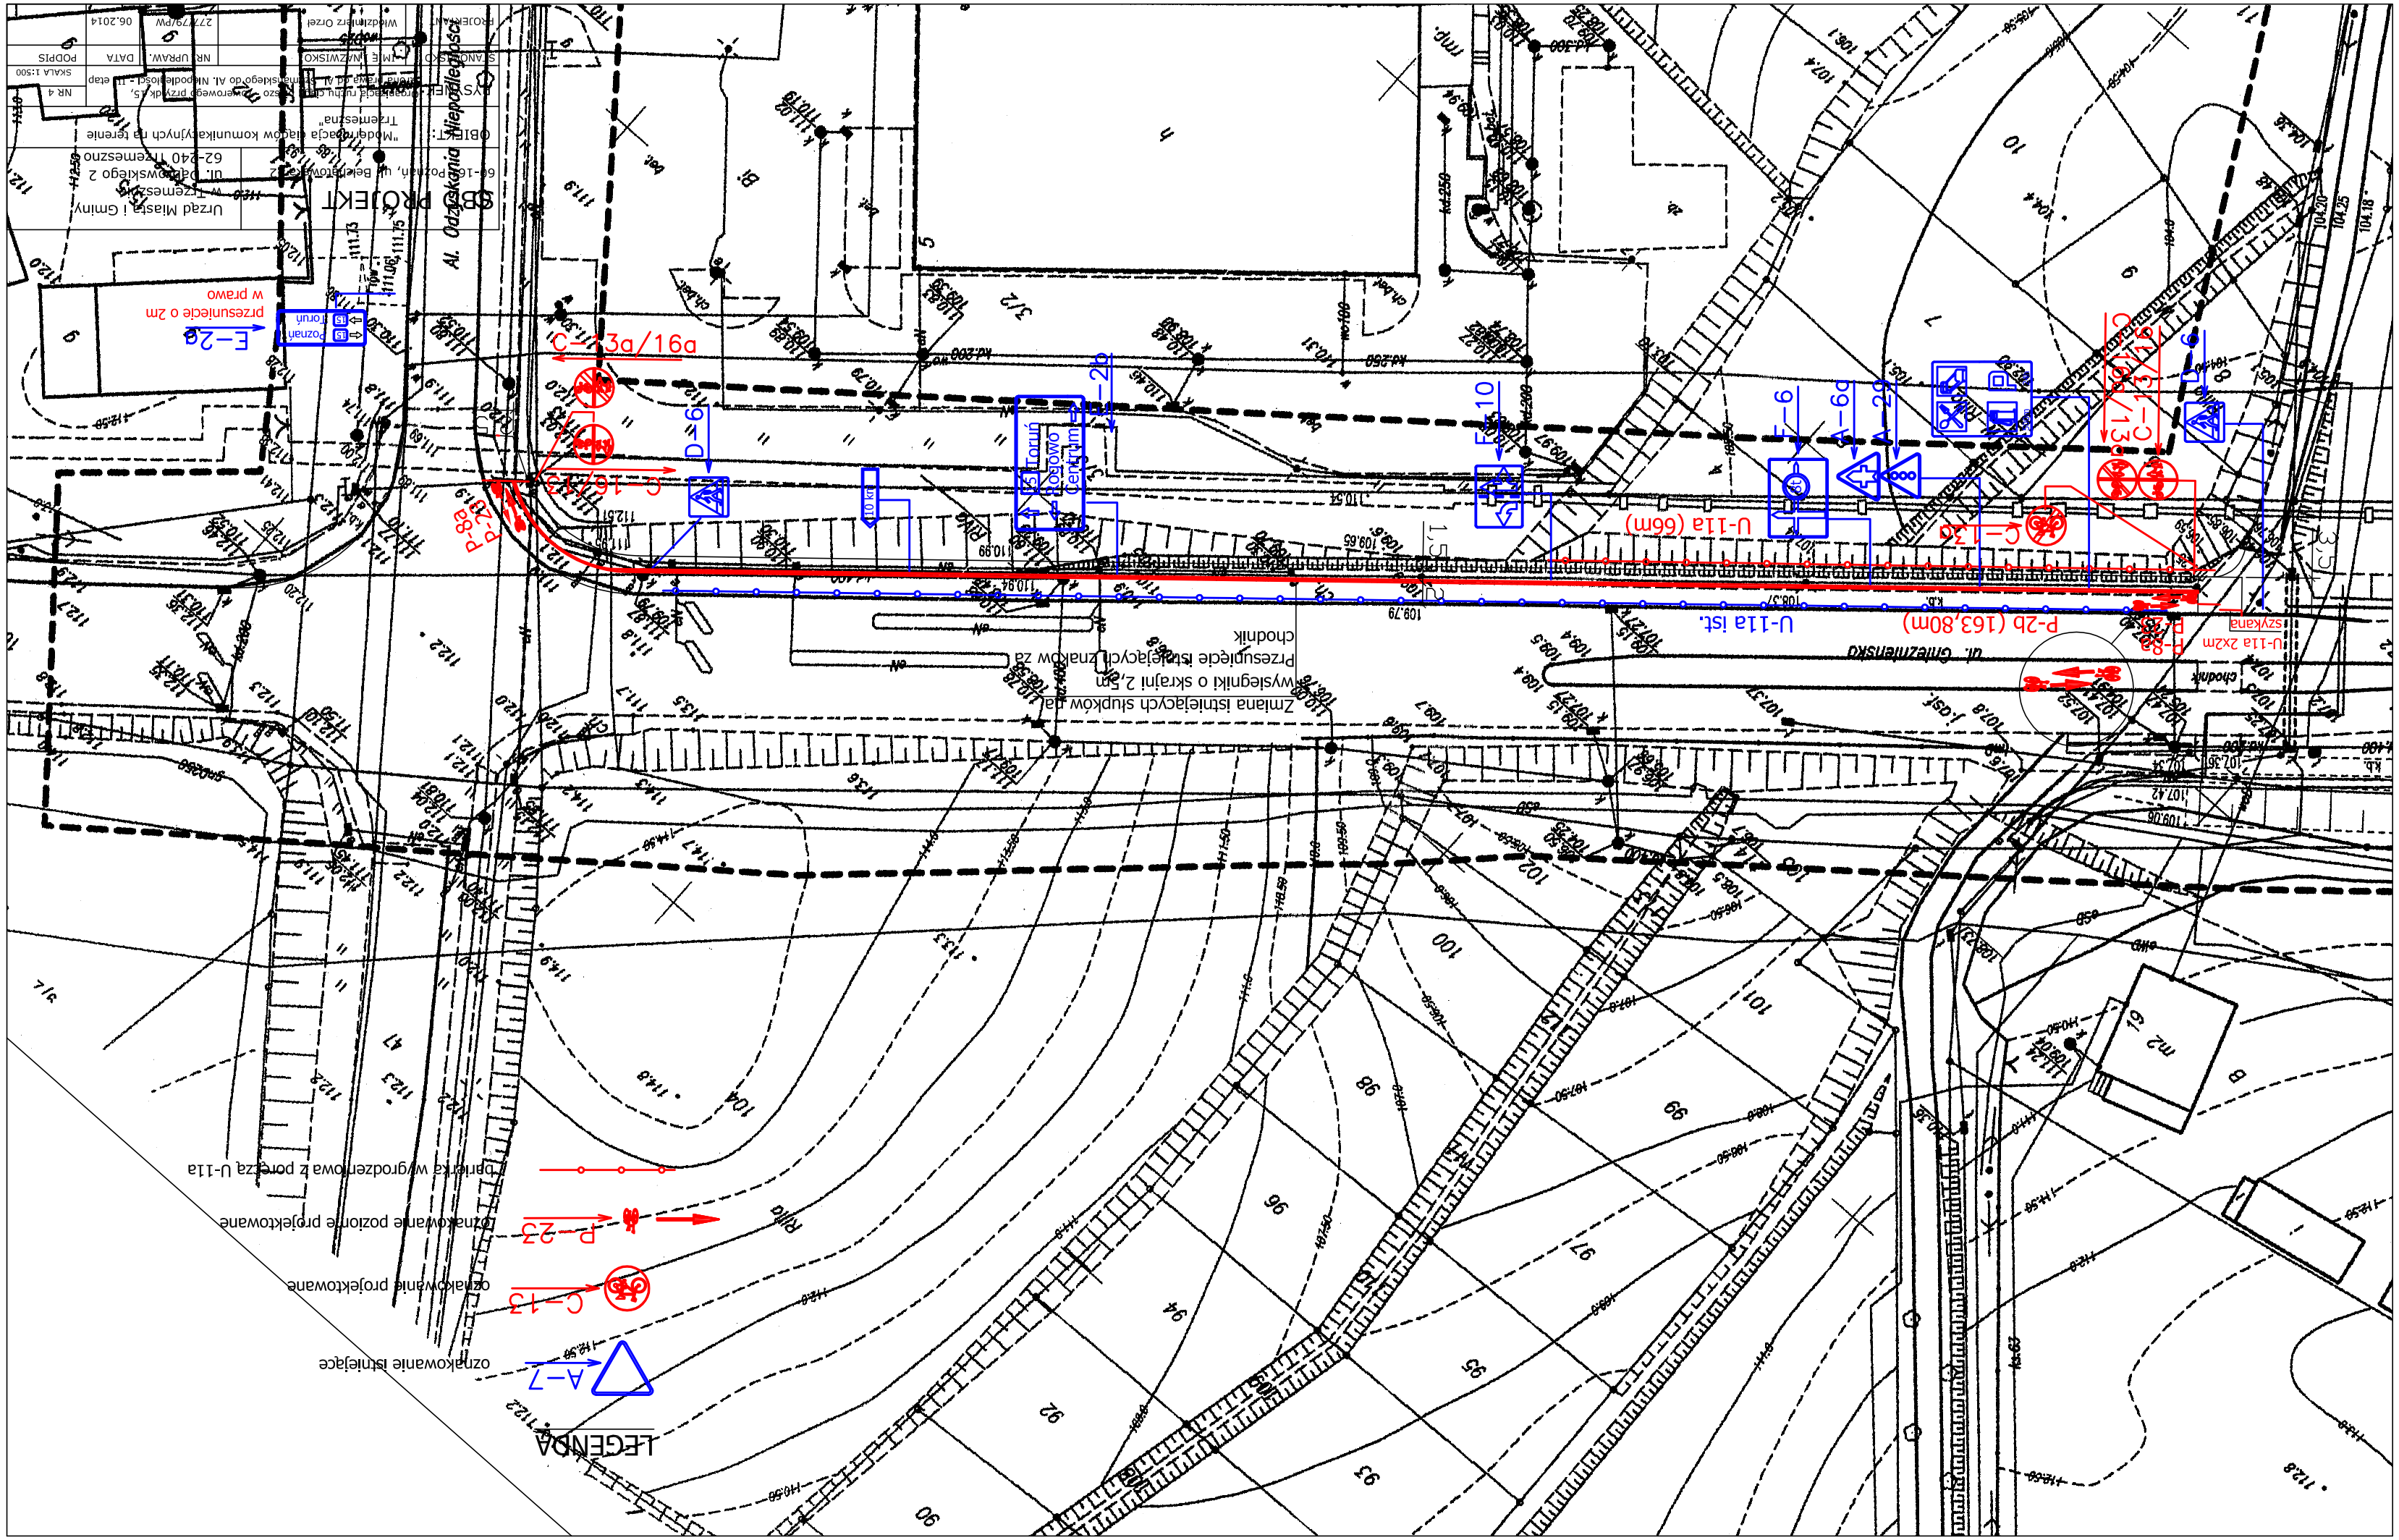
Al. Odzyskania Niepodległości
ul. Dąbrowskiego
ul. Cmentarna
ul. Gniezneńska
ul. Gniezneńska
ul. Gniezneńska