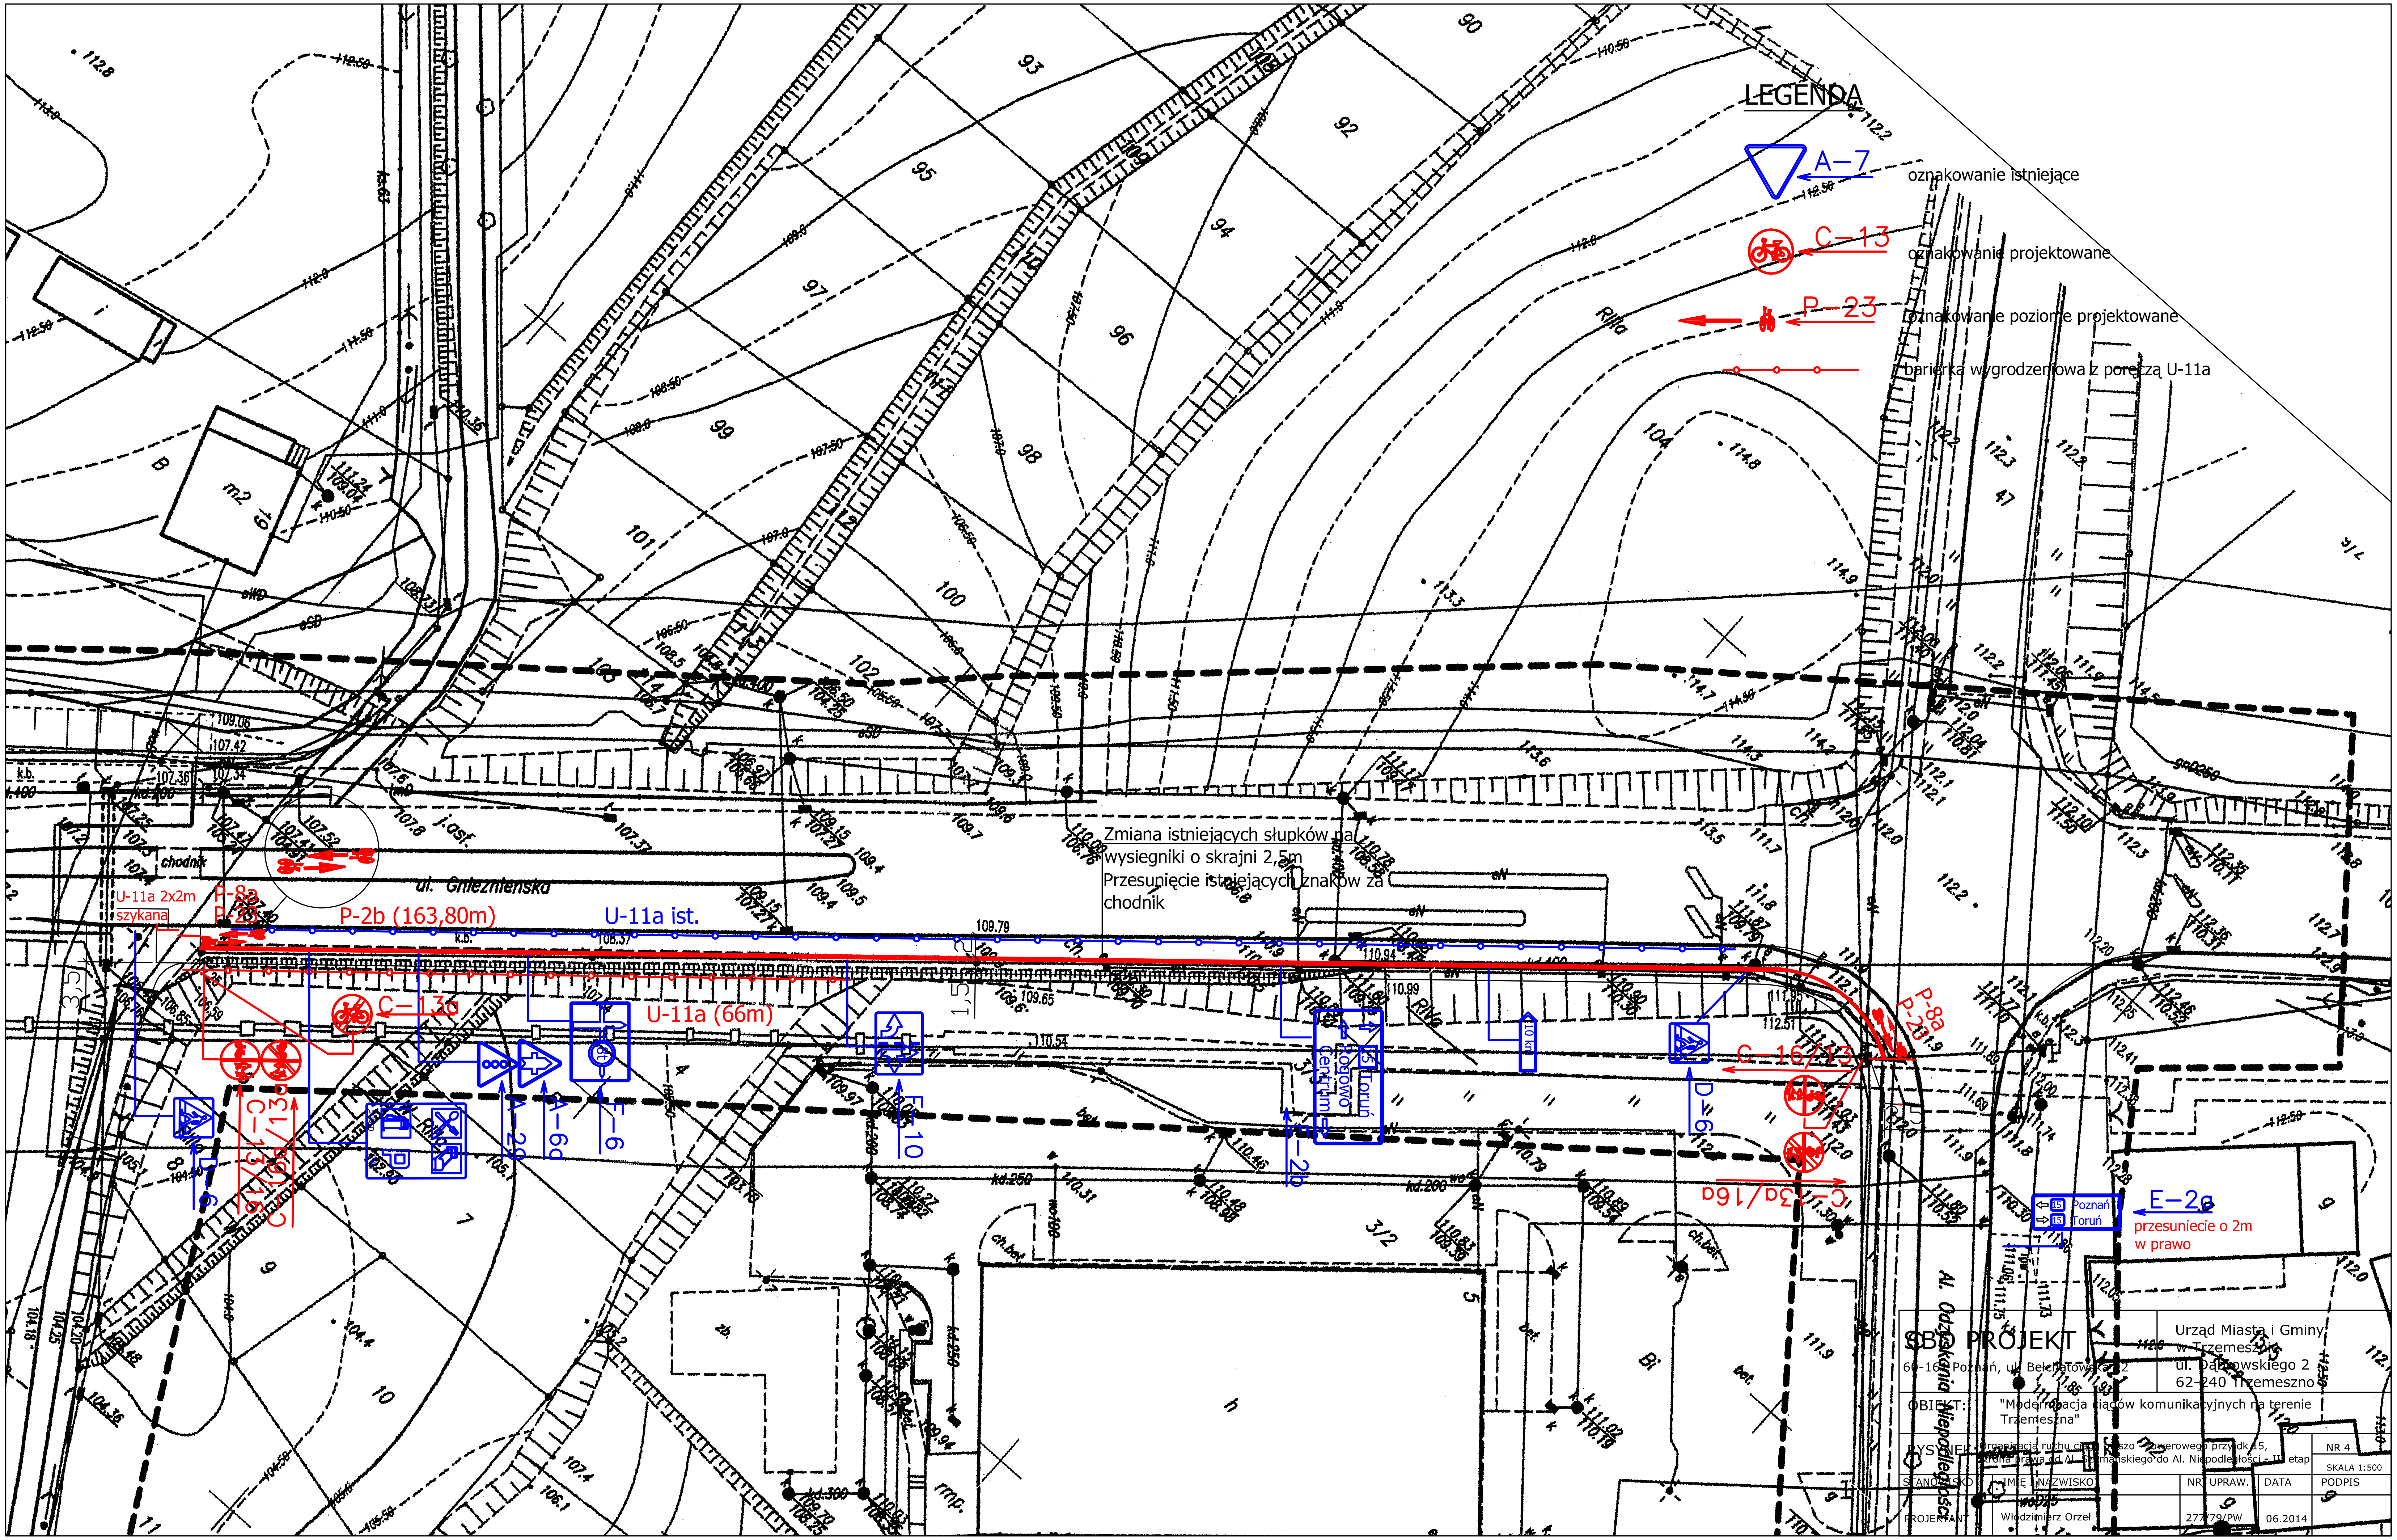
LEGENDA
A-7 oznakowanie istniejące
C-13 oznakowanie projektowane
P-23 oznakowanie poziome projektowane
barierka wygrodzeniowa z poręczą U-11a
ul. Gnieźnieńska
Al. Odzyskania Niepodległości
chodnik
U-11a 2x2m szykana
P-8a
P-23
P-2b (163,80m)
U-11a ist.
U-11a (66m)
C-13a
C-13/16
C-16a/13a
C-16/13
C-13a/16a
D-6
A-29
A-6a
F-6
F-10
E-2b
Toruń
Rogowo
Centrum
10 km
E-2a
Poznań
Toruń
przesuniecie o 2m w prawo
Zmiana istniejących słupków na wysiegniki o skrajni 2,5m
Przesunięcie istniejących znaków za chodnik
SBD PROJEKT
60-16 Poznań, ul. Bełchatowska 2
Urząd Miasta i Gminy w Trzemesznie
ul. Dąbrowskiego 2
62-240 Trzemeszno
OBIEKT: "Modernizacja ciągów komunikacyjnych na terenie Trzemeszna"
RYSUNEK: Organizacja ruchu ciągu pieszo-rowerowego przy dk 15, strona prawa od Al. Szymańskiego do Al. Niepodległości - III etap
NR 4
SKALA 1:500
STANOWISKO
IMIĘ I NAZWISKO
NR UPRAW.
DATA
PODPIS
PROJEKTANT
Włodzimierz Orzeł
277/79/PW
06.2014