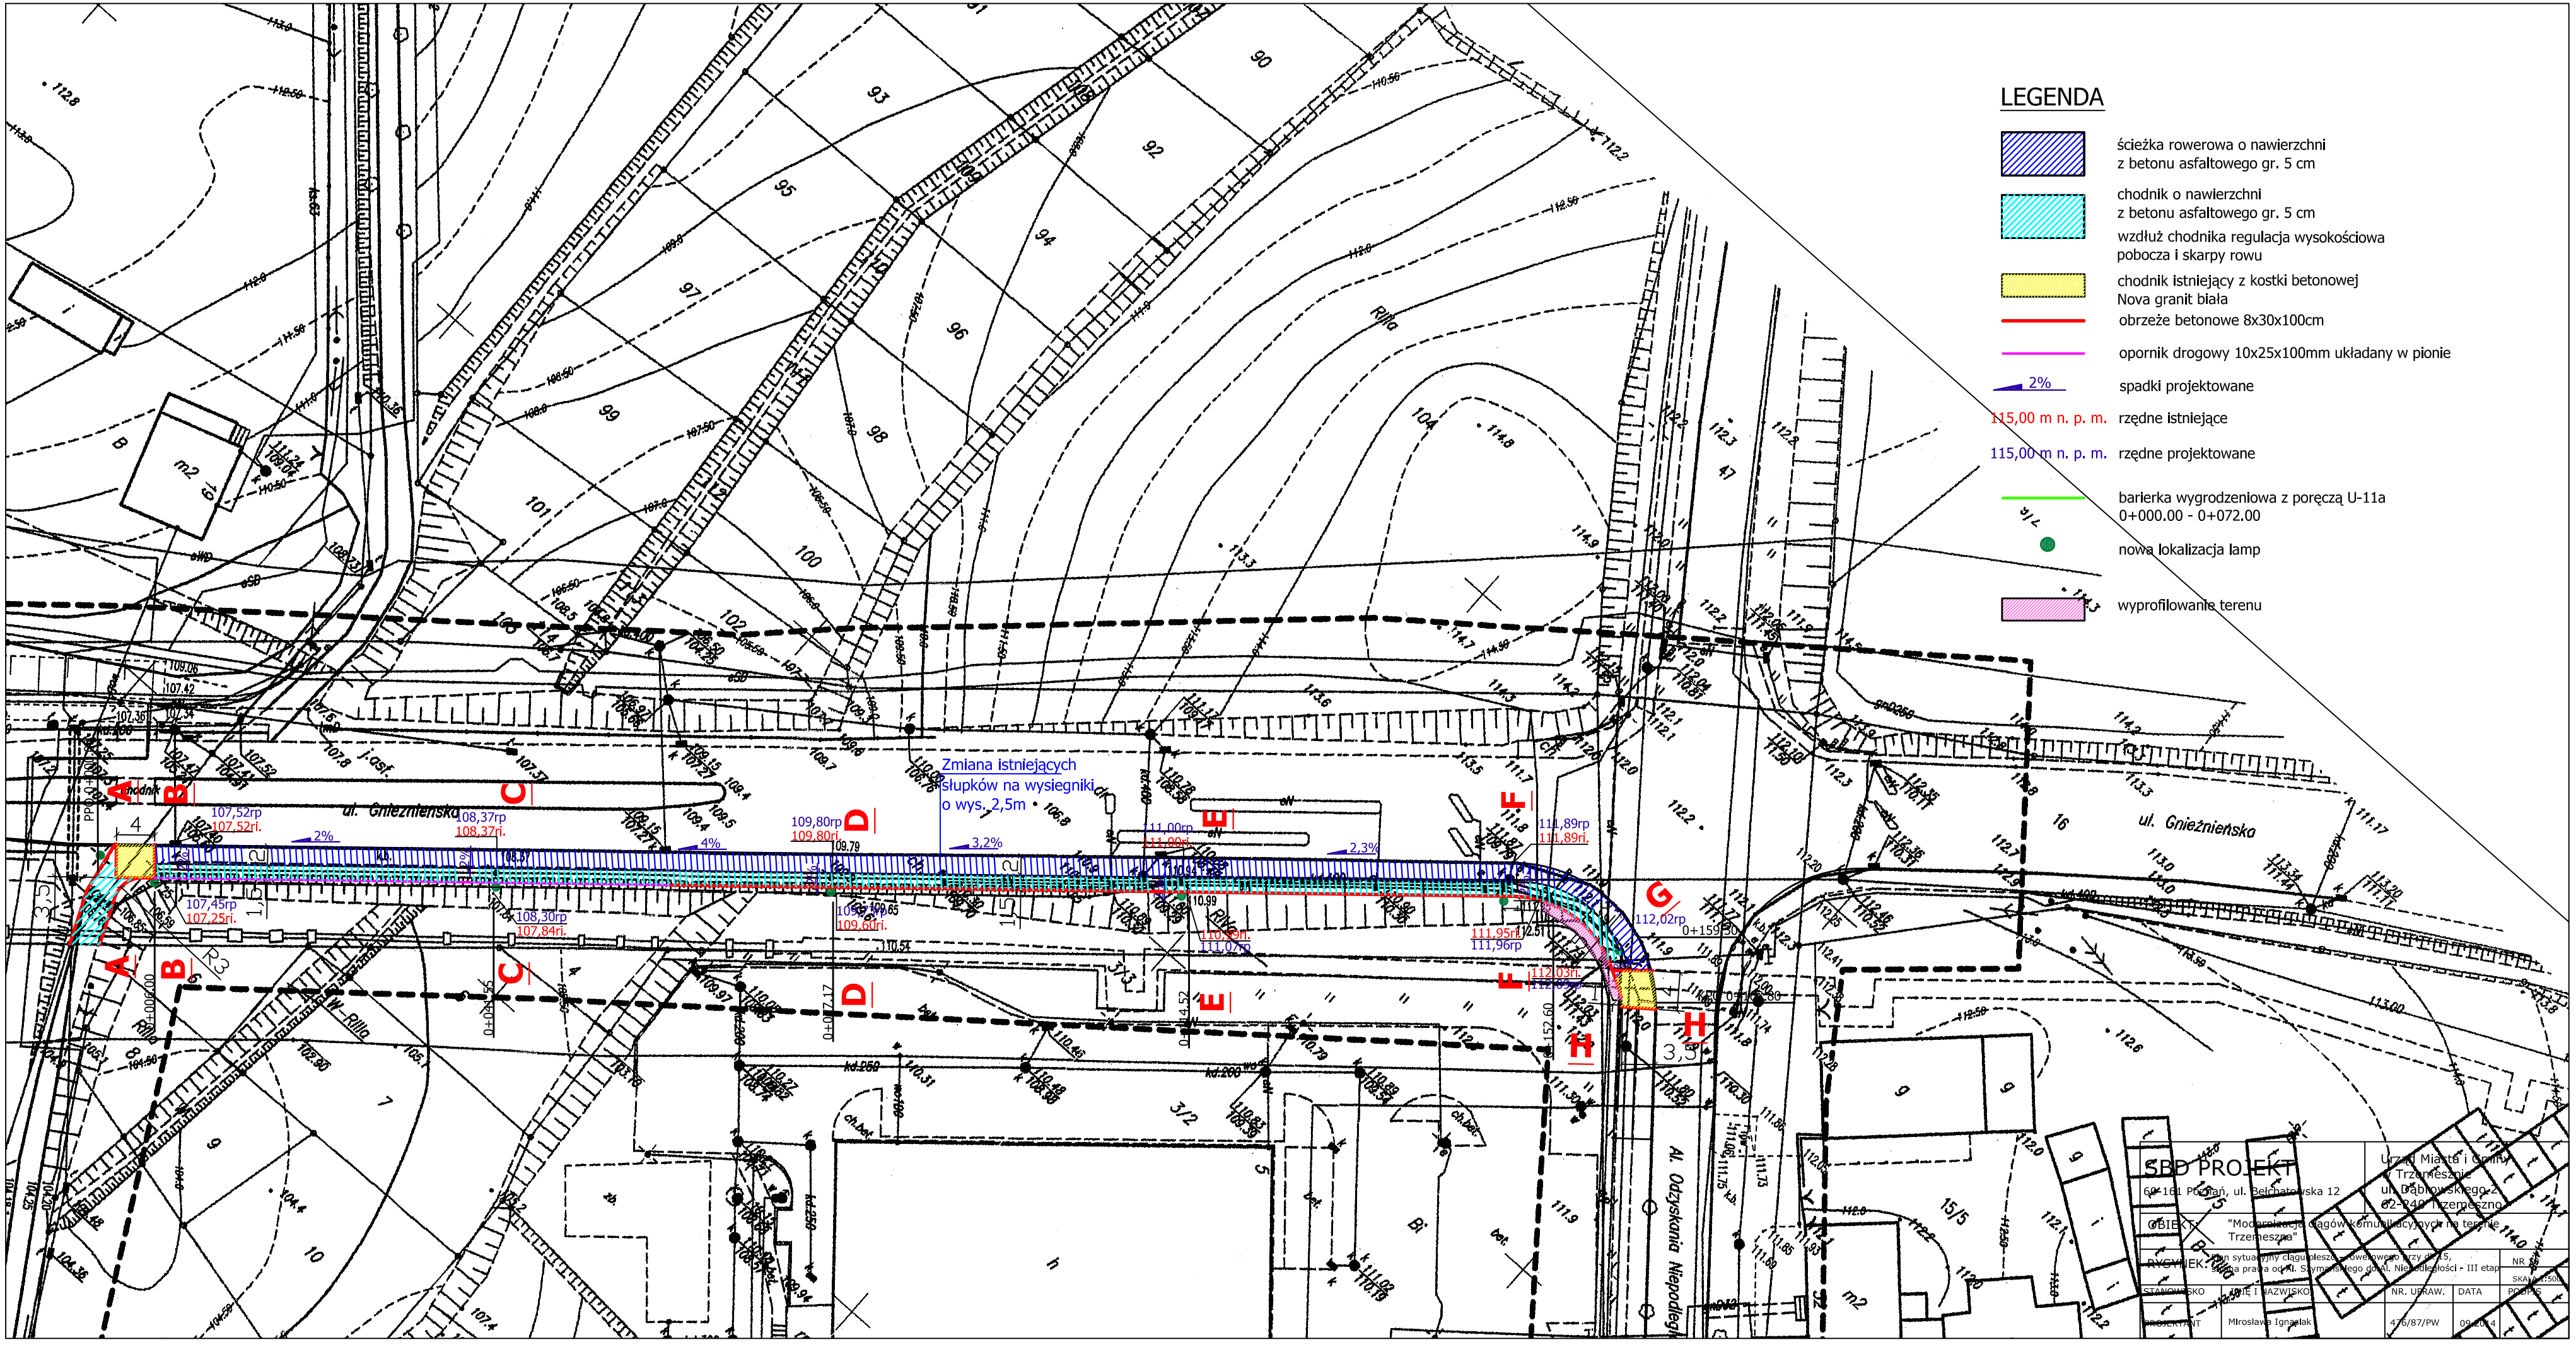
LEGENDA
ścieżka rowerowa o nawierzchni z betonu asfaltowego gr. 5 cm
chodnik o nawierzchni z betonu asfaltowego gr. 5 cm
wzdłuż chodnika regulacja wysokościowa pobocza i skarpy rowu
chodnik istniejący z kostki betonowej Nova granit biała
obrzeże betonowe 8x30x100cm
opornik drogowy 10x25x100mm układany w pionie
2%
spadki projektowane
115,00 m n. p. m.
rzędne istniejące
115,00 m n. p. m.
rzędne projektowane
barierka wygrodzeniowa z poręczą U-11a 0+000.00 - 0+072.00
nowa lokalizacja lamp
wyprofilowanie terenu
ul. Gnieźnieńska
Zmiana istniejących słupków na wysięgniki o wys. 2,5m
Al. Odzyskania Niepodległości
SBD PROJEKT
60-161 Poznań, ul. Betonowska 12
Urząd Miasta i Gminy Trzemeszno
ul. Dąbrowskiego 2
62-240 Trzemeszno
OBIEKT
"Modernizacja ciągów komunikacyjnych na terenie Trzemeszna"
RYSUNEK
Plan sytuacyjny ciągu pieszo-rowerowego przy ul. 15, strona prawa od ul. Sywmyńskiego do Al. Niepodległości - III etap
STANOWISKO
IMIĘ I NAZWISKO
NR. UPRAW.
DATA
NR RYS.
SKALA 1:500
PODPIS
OPRACOWAŁ
Mirosław Ignatiak
475/87/PW
09.2014