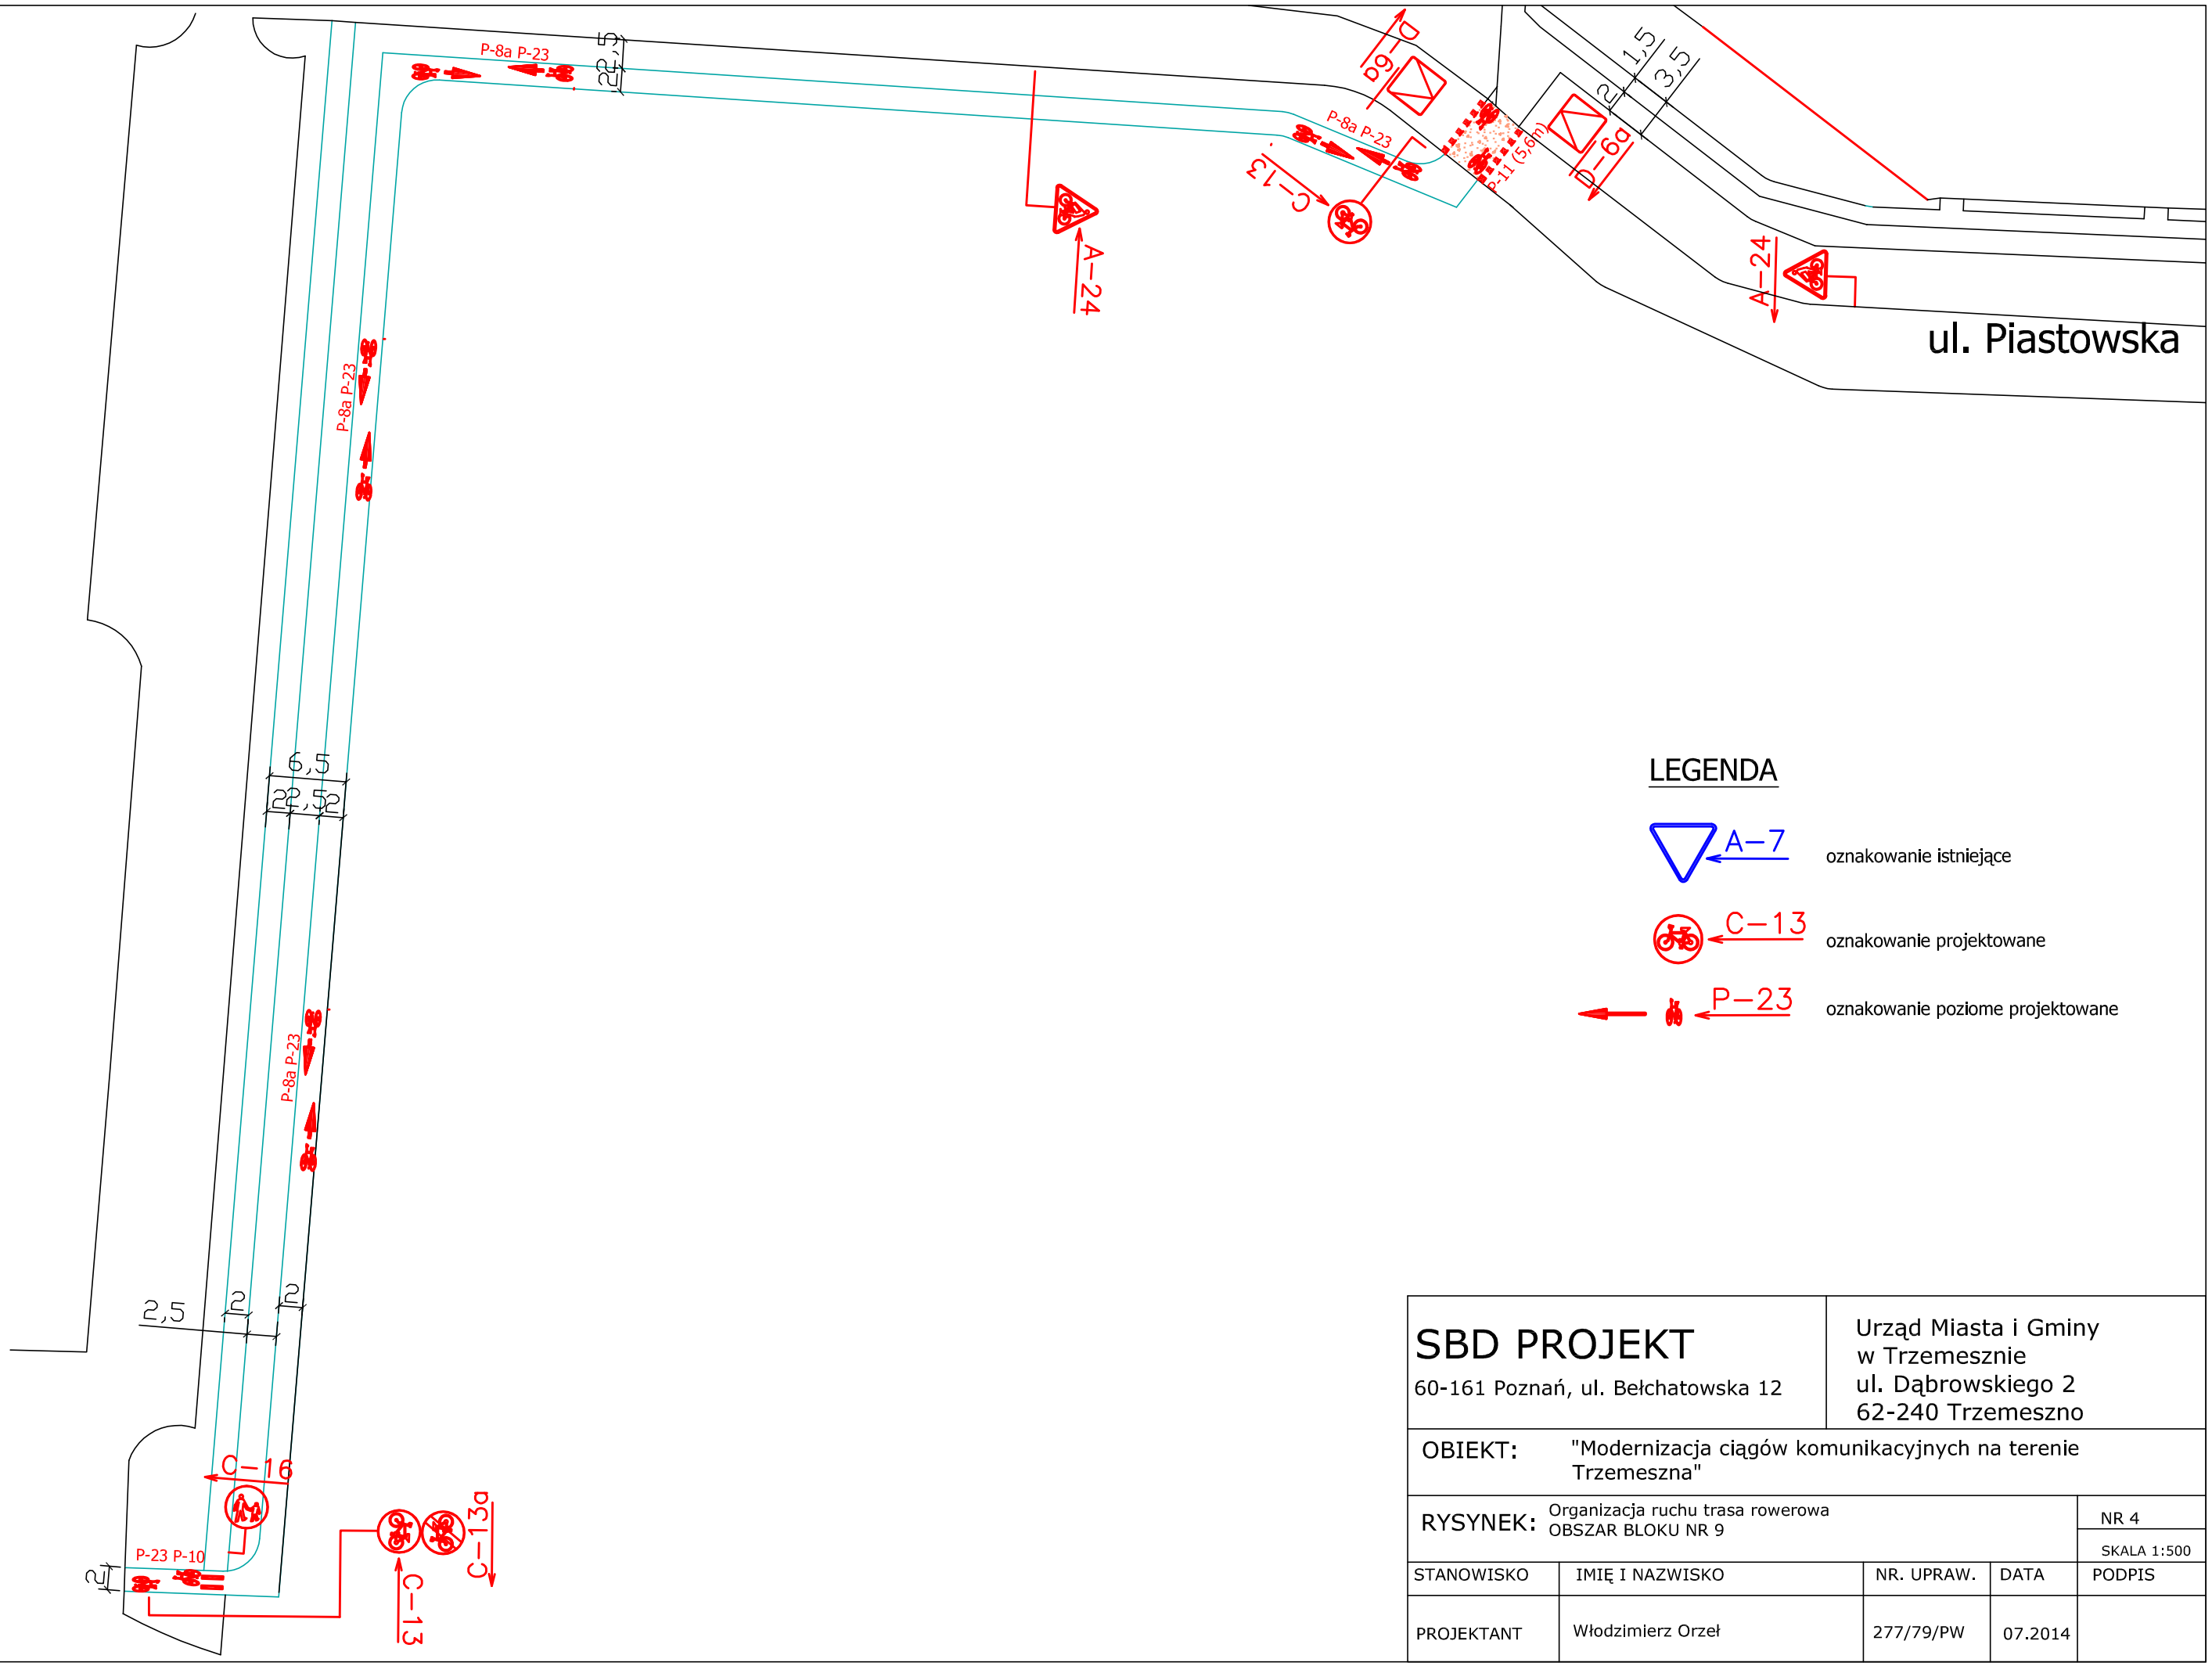

SBD PROJEKT 60-161 Poznań, ul. Bełchatowska 12		Urząd Miasta i Gminy w Trzemesznie ul. Dąbrowskiego 2 62-240 Trzemeszno		
OBIEKT:	"Modernizacja ciągów komunikacyjnych na terenie Trzemeszna"			
RYSYNEK:	Organizacja ruchu trasa rowerowa OBSZAR BLOKU NR 9			NR 4 SKALA 1:500
STANOWISKO	IMIĘ I NAZWISKO	NR. UPRAW.	DATA	PODPIS
PROJEKTANT	Włodzimierz Orzeł	277/79/PW	07.2014	