


ISTNIEJĄCA BELKĘ POJEDYNCZĄ WYMIENIĆ NA GŁÓWICĘ NP. ON4. NA GŁÓWICY ZAMONTOWAĆ ISTNIEJĄCĄ OPRAWĘ OŚWIETLENIA BOISKA ORAZ PROJEKTOWANY NASWIETLACZ TYPU LED 125W OŚWIETLAJĄCY PARKING. OPRAWĘ OŚWIETLENIA PARKINGU ZASILIC Z OBWODU GNIAZD 230V. ZAŁĄCZANIE OPRAW POPRZECZ CZUJNIKI ZMIERZCHOWE. ISTNIEJĄCE GNIAZDA NA SŁUPACH ZDEMONTOWAĆ W ICH MIEJSCE ZAMONTOWAĆ SKRZYŃKĘ Z ESTRODURU MOCOWANĄ OBJEMKAMI DO SŁUPA WYPOSAŻONA W ROZŁĄCZNIK ORAZ 2 GNIAZDA 16A 230V.

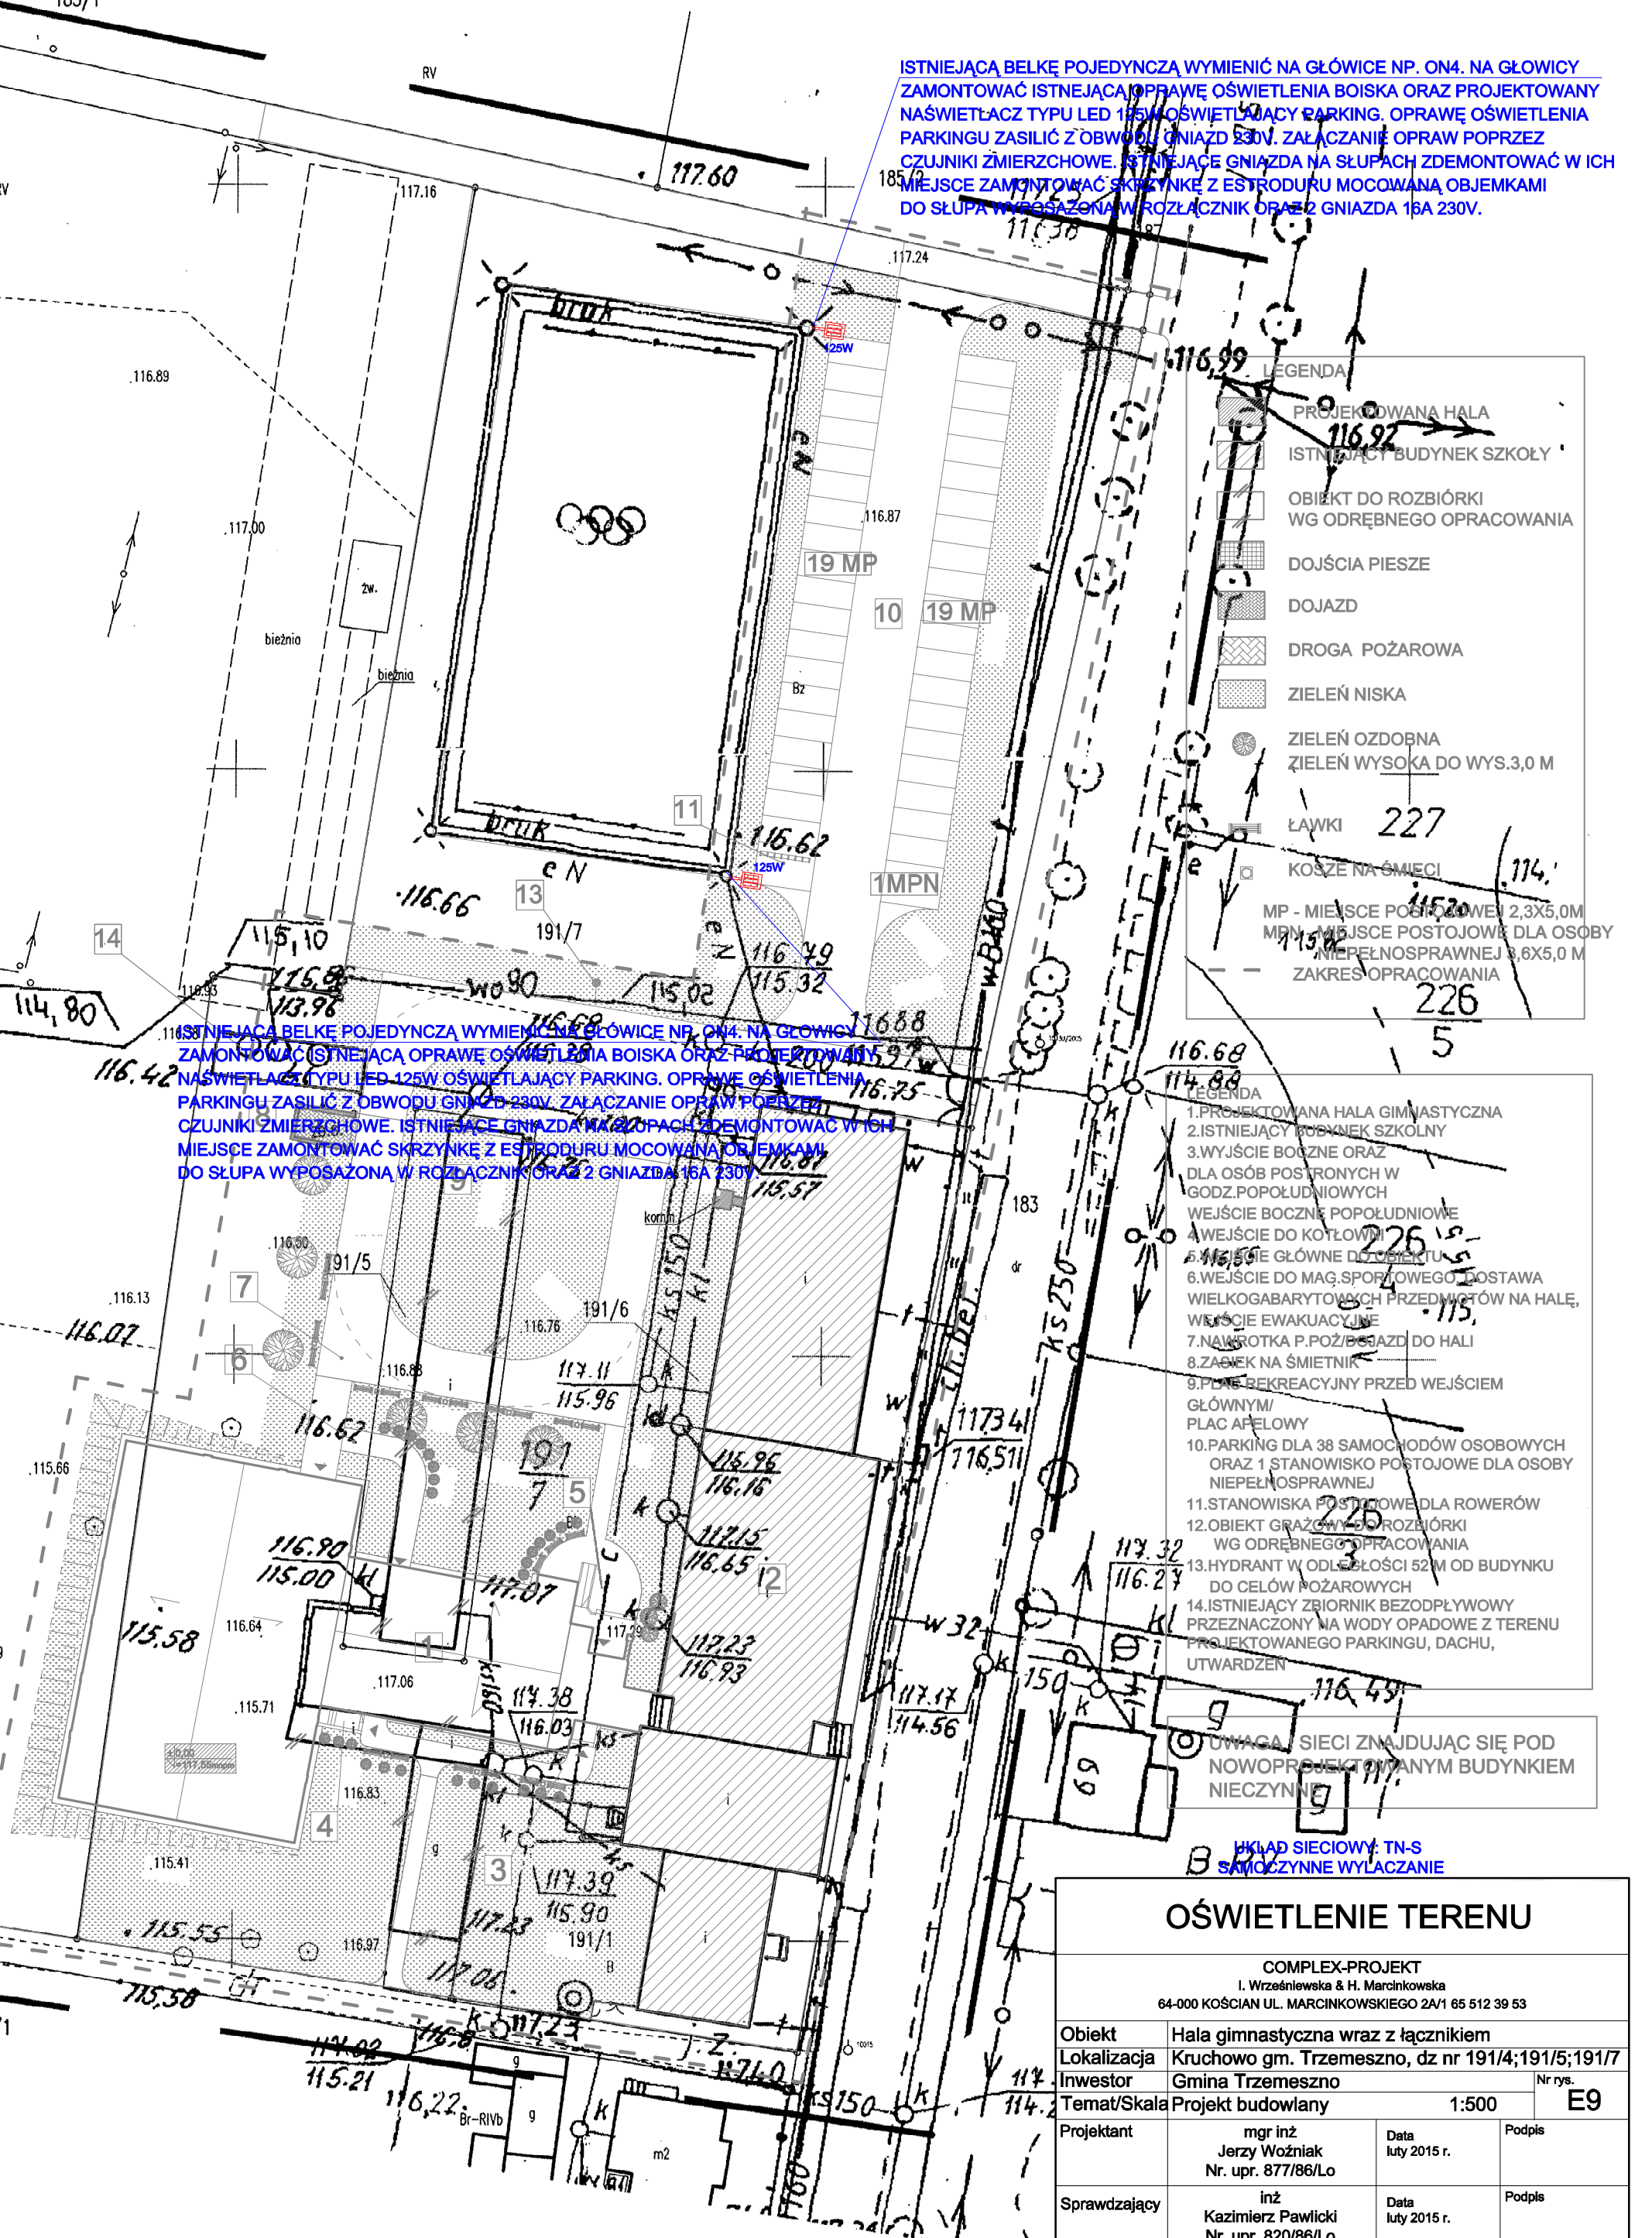

LEGENDA

- PROJEKTOWANA HALA
- ISTNIEJĄCY BUDYNEK SZKOŁY
- OBIEKT DO ROZBIÓRKI WG ODRĘBNEGO OPRACOWANIA
- DOJŚCIA PIESZE
- DOJAZD
- DROGA POŻAROWA
- ZIELEŃ NISKA
- ZIELEŃ OZDOBNA
- ZIELEŃ WYSOKA DO WYS.3,0 M
- ŁAWKI 227
- KOSZE NA ŚMIECI
- MP - MIEJSCE POSTOJOWE 2,3X5,0M
- MPN - MIEJSCE POSTOJOWE DLA OSOBY NIEPEŁNOSPRAWNEJ 3,6X5,0 M
- ZAKRES OPRACOWANIA

LEGENDA

1. PROJEKTOWANA HALA GIMNASTYCZNA
2. ISTNIEJĄCY BUDYNEK SZKOŁY
3. WYJŚCIE BOCZNE ORAZ DLA OSÓB POSTRONNYCH W GODZ. POPOŁUDNIOWYCH
4. WEJŚCIE BOCZNE POPOŁUDNIOWE
5. WEJŚCIE GŁÓWNE DO BUDYNKU
6. WEJŚCIE DO MAG. SPORTOWEGO, DOSTAWA WIELKOGABARYTOWYCH PRZEDMIOTÓW NA HALĘ, WEJŚCIE EWAKUACYJNE
7. NAJWIĘKSZA P.POŻ./DOJAZD DO HALI
8. ZABIEG NA ŚMIETNIK
9. PLAC REKREACYJNY PRZED WEJŚCIEM GŁÓWNYM/ PLAC APPELOWY
10. PARKING DLA 38 SAMOCHODÓW OSOBOWYCH ORAZ 1 STANOWISKO POSTOJOWE DLA OSOBY NIEPEŁNOSPRAWNEJ
11. STANOWISKA POSTOJOWE DLA ROWERÓW
12. OBIEKT GRAZYNOWY DO ROZBIÓRKI WG ODRĘBNEGO OPRACOWANIA
13. HYDRANT W ODLEŻAŁOŚCI 52M OD BUDYNKU DO CELÓW POŻAROWYCH
14. ISTNIEJĄCY ZBIORNIK BEZODPŁYWOWY PRZEZNACZONY NA WODY OPADOWE Z TERENU PROJEKTOWANEGO PARKINGU, DACHU, UTWARDZEN

UWAGA! SIECI ZNAJDUJĄC SIĘ POD NOWOPROJEKTOWANYM BUDYNKIEM NIECZYNNIE

UKŁAD SIECIOWY: TN-S SAMOCHYNNNE WYŁĄCZANIE

### OŚWIETLENIE TERENU

COMPLEX-PROJEKT I. Wrześniewska & H. Marcinkowska 64-000 KOŚCIAN UL. MARCINKOWSKIEGO 2A/1 65 512 39 53			
Objekt	Hala gimnastyczna wraz z łącznikiem		
Lokalizacja	Kruchowo gm. Trzemeszno, dz nr 191/4;191/5;191/7		
Investor	Gmina Trzemeszno	Nr rys.	E9
Temat/Skala	Projekt budowlany	1:500	
Projektant	mgr inż Jerzy Woźniak Nr. upr. 877/86/Lo	Data Luty 2015 r.	Podpis
Sprawdzający	inż Kazimierz Pawlicki Nr. upr. 820/86/Lo	Data Luty 2015 r.	Podpis