


# MIEJSCOWY PLAN ZAGOSPODAROWANIA PRZESTRZENNEGO TERENU ZABUDOWY MIESZKANIOWEJ JEDNORODZINNEJ OBEJMUJĄCEGO DZIAŁKĘ NR GEOD. 9 WE WSI BRZOZÓWIEC GM. TRZEMESZNO

ZAŁĄCZNIK NR 1 DO UCHWAŁY NR ..... RADY MIEJSKIEJ W TRZEMESZNIE Z DNIA.....

SKALA 1 : 1000

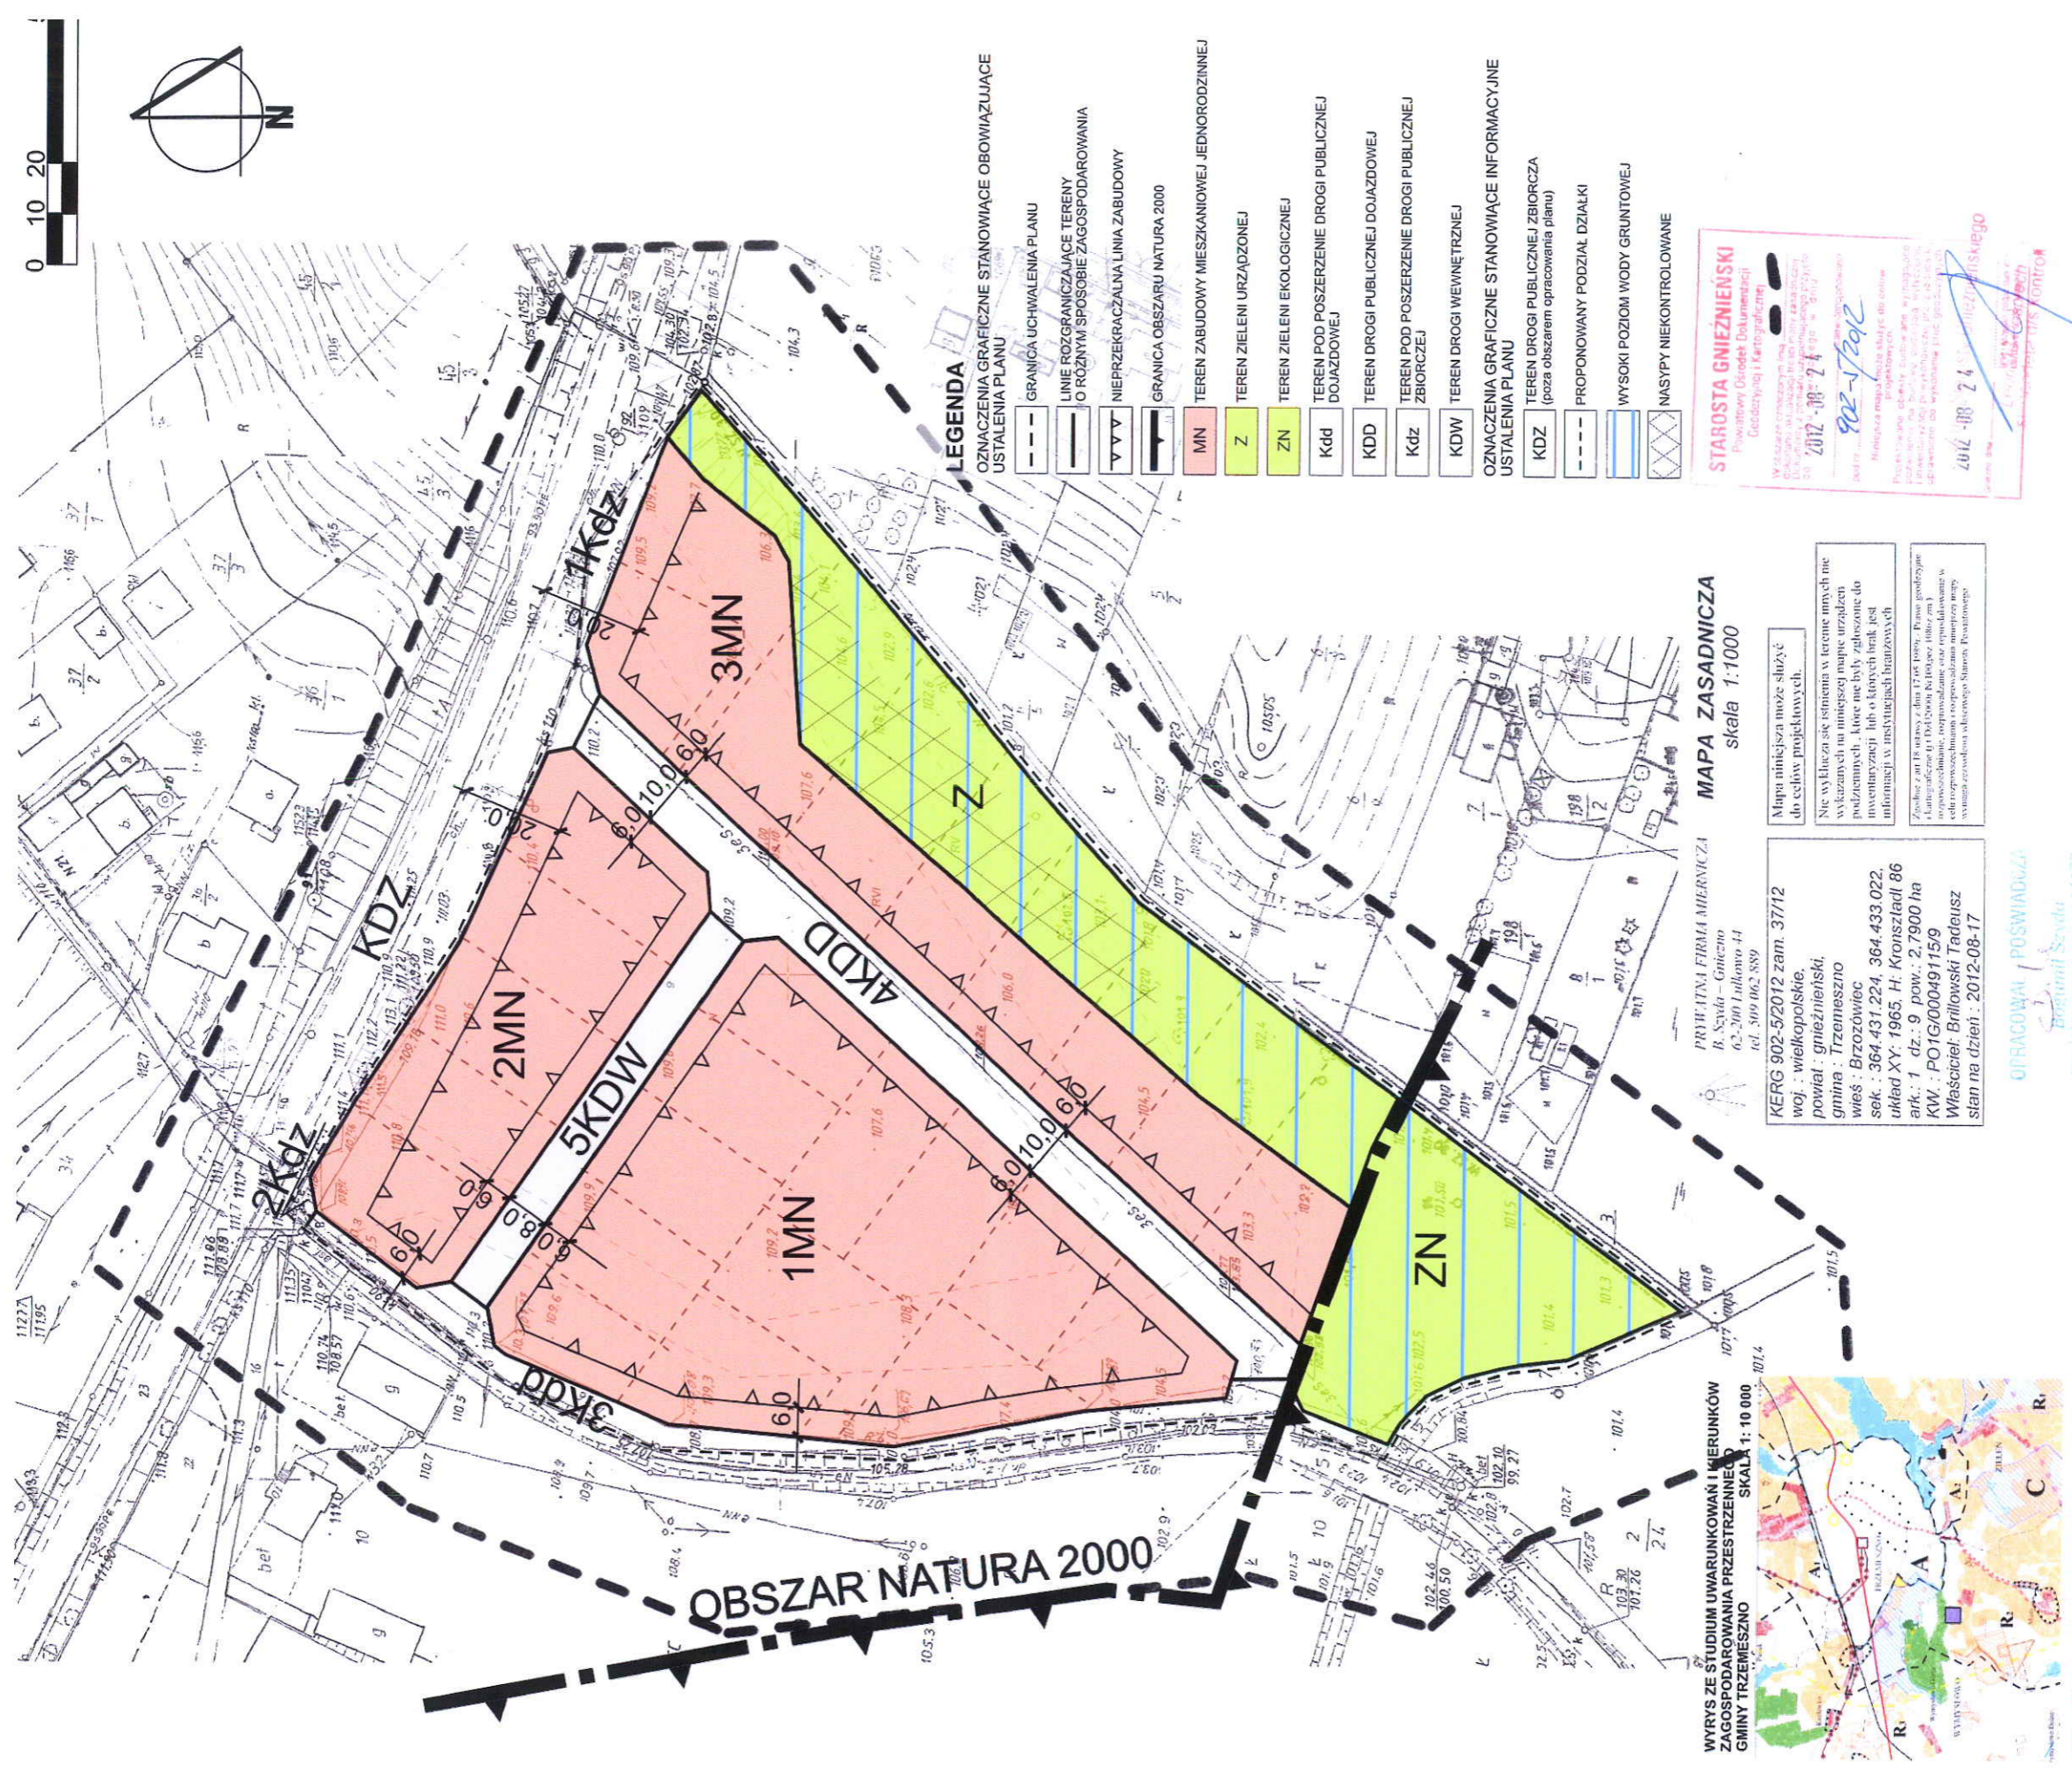

**STAROSTA GNIEZIŃSKI**  
Powiatowy Biurodot Dokonywający  
Geodezyjny i Kartograficzny


2012-08-24

**MAPA ZASADNICZA**  
skala 1:1000

PRYWATNA FIRMA MIERNICZA  
B. Szyda - Gniezno  
62-300 Iulikowa 44  
tel. 309 062 889

KERG 902-5/2012 zam. 37712  
sek. : 364 431 224, 364 433 022,  
układ XY: 1965, H: Kronstadt 86  
ark.: 1 dz. 9 pow.: 2,7900 ha  
KW: POTG/00049115/9  
Właściciel: Brillowski Tadeusz  
stan na dzień: 2012-08-17

Mapa niniejsza może służyć do celów projektowych.

Nie wyklucza się istnienia w terenie innych nie wykazanych na niniejszej mapie urządzeń podziemnych, które nie były zabudowane do inwentaryzacji lub o których brak jest informacji w zestawieniach branżowych.


**OPRACOWAŁ / POSWIADZAŁ**  
Branisław Szyda  
geodeza uprawiony nr 14172