

Województwo: wielkopolskie  
Powiat: gnieźnieński  
Jednostka ewidencyjna: 300309\_5 Trzemeszno - gmina  
Obręb ewidencyjny: 0005 Gołabki


Arkusz ewidencyjny: 1

Działka: 69

Fundacyjny Zarząd  
Geodezji, Kartografii, Katastru  
i Nieruchomości  
ul. G. 11.6 11.11.6  
62-200 Gniezno, al. Reymonta 21 B  
Tel./fax 01-426 46 88  
NIP 784-247-28-25, REGON 301604329

### Mapa zasadnicza

Skala 1:1000

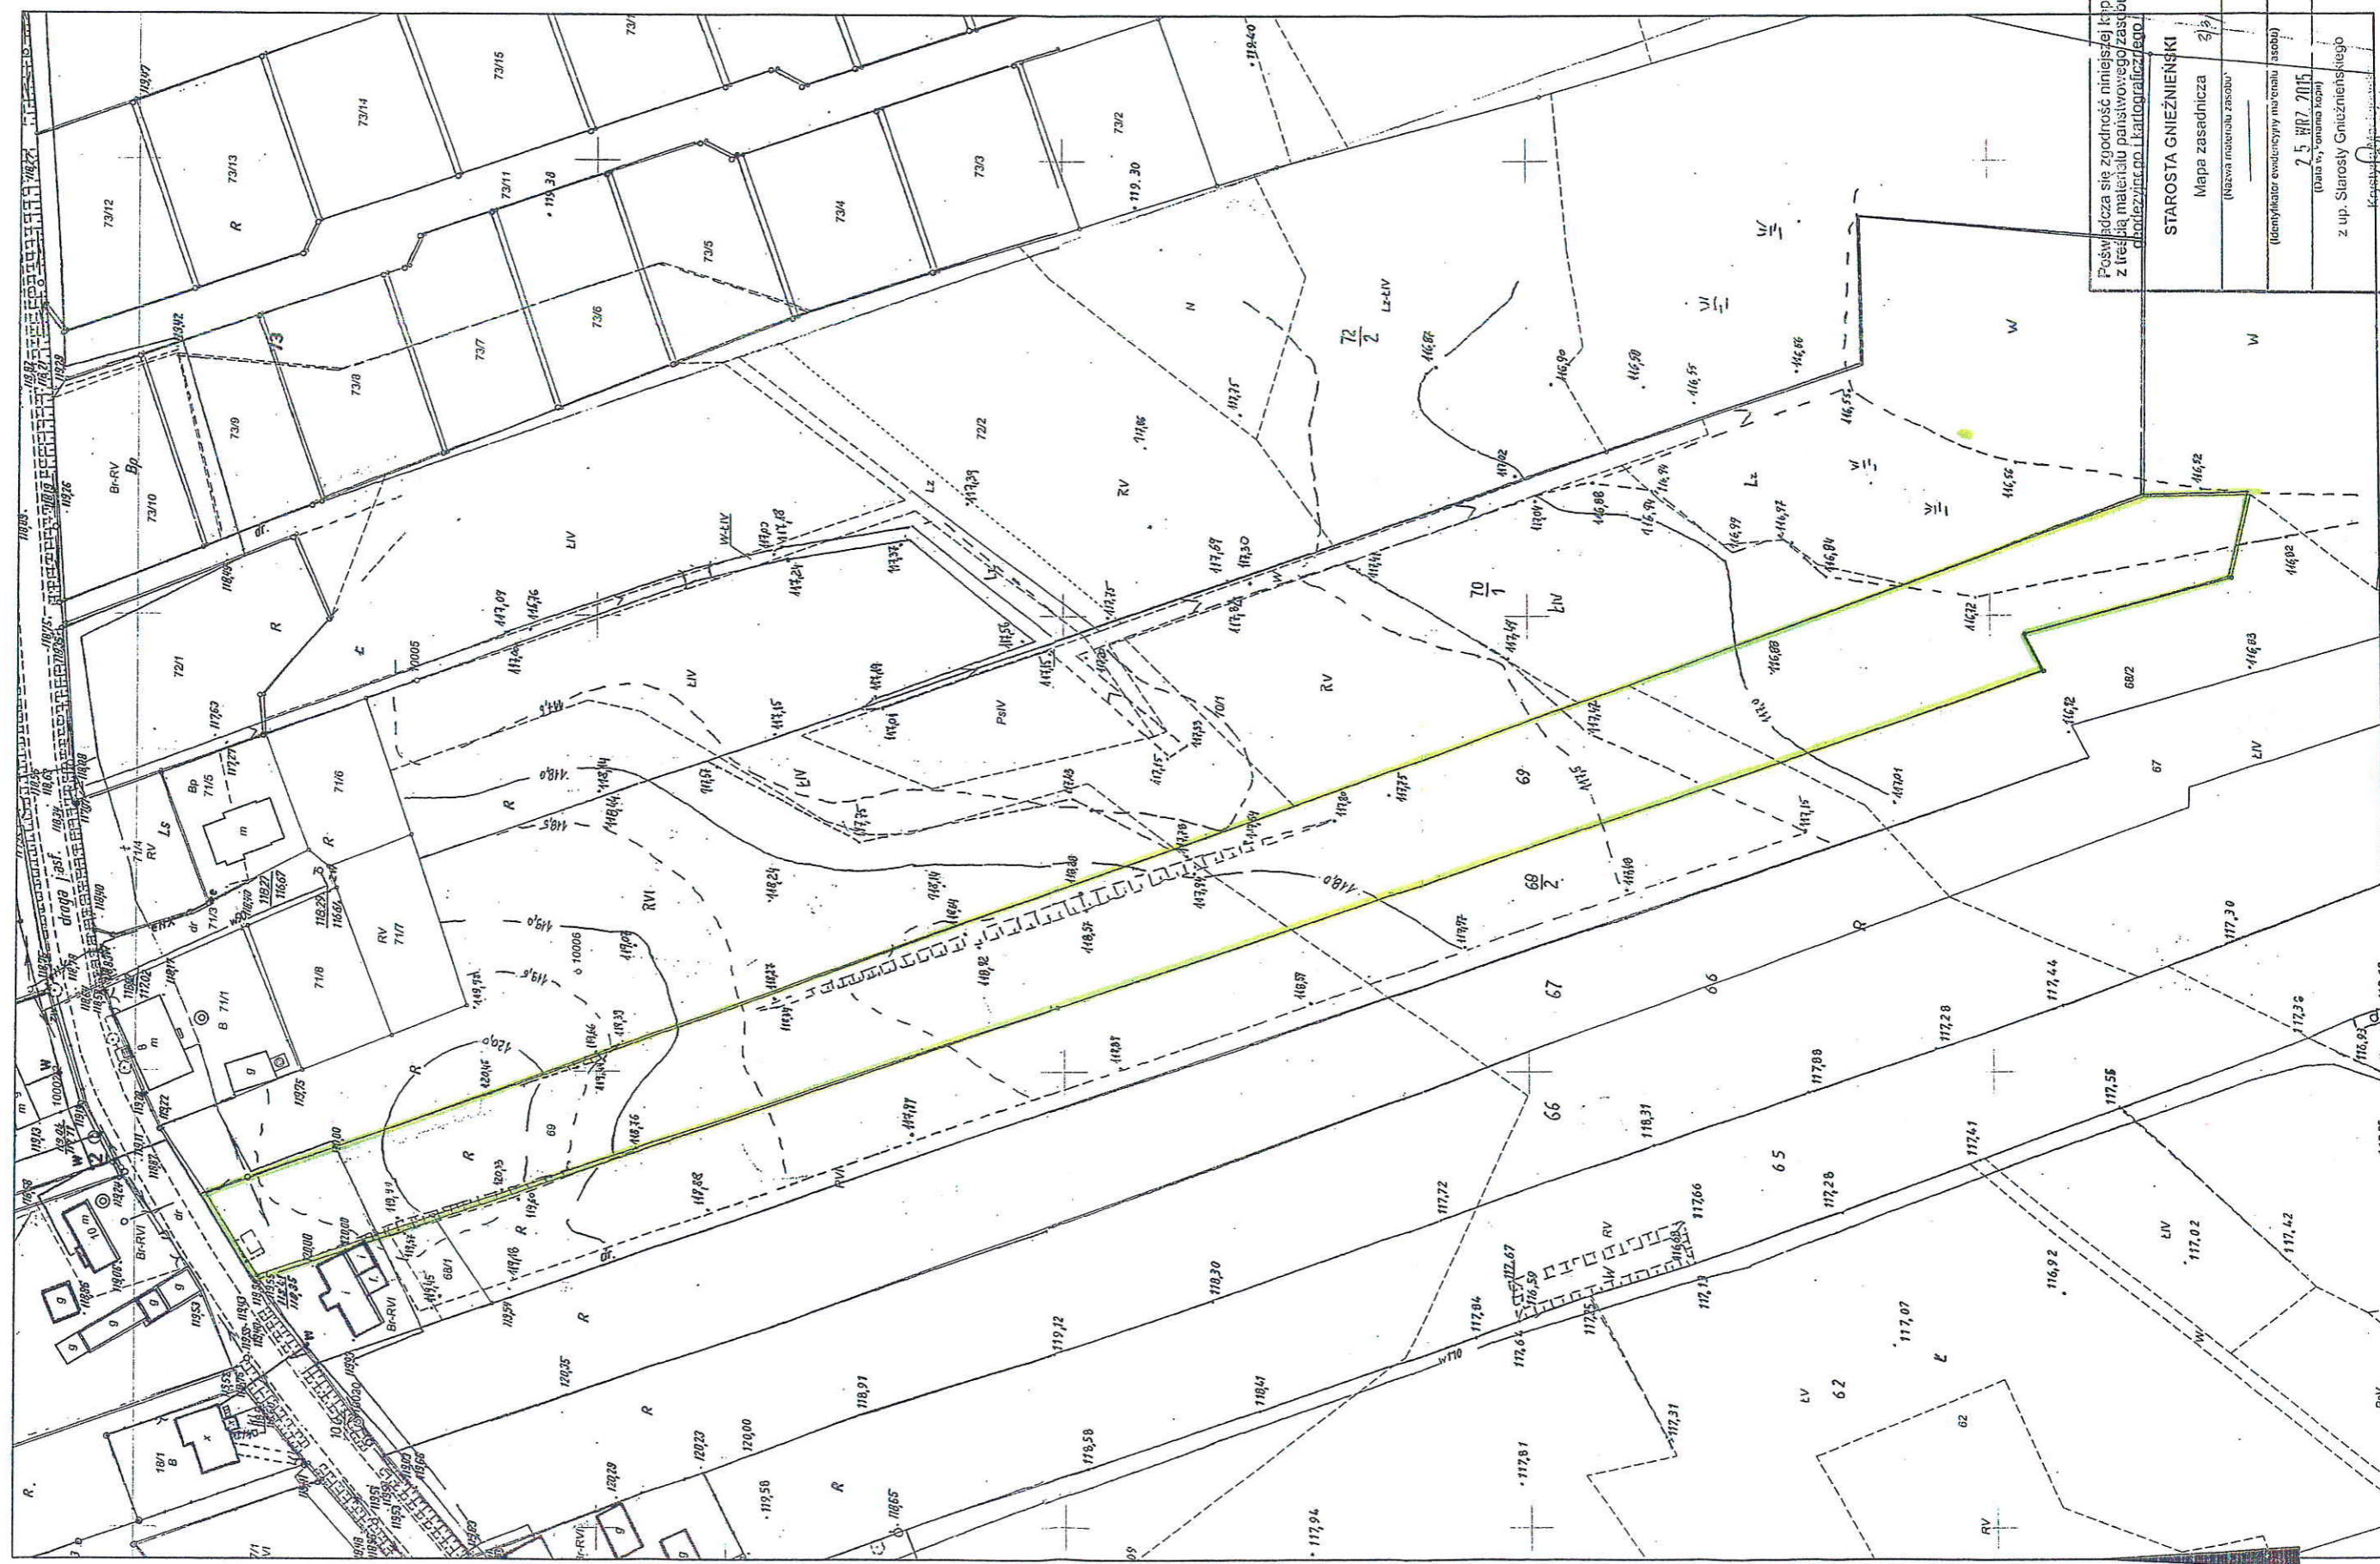

Poświadczam, że zgodność niniejszej kopii z treścią materiału państwowego zasobu geodezyjnego i kartograficznego.

STAROSTA GNIEZNIENSKI
Mapa zasadnicza
(Nazwa i numeracja zasobu)
(Identyfikator ewidencyjny numeracji, osoby)
25.04.2015
(Data wy. / imię i nazwisko)
z up. Starosty Gnieźnieńskiego
Krzysztof W. Biał