ZAŁĄCZNIK NR 1
Do UCHWAŁY Nr .../.../2016
z dnia ..... 2016 r.
Rady Miejskiej Trzemeszna

MIEJSCOWY PLAN ZAGOSPODAROWANIA PRZESTRZENNEGO TERENU ZABUDOWY MIESZKANIOWEJ JEDNORODZINNEJ OBEJMUJĄCEGO DZIAŁKĘ NR GEOD. 9 WE WSI BRZOZÓWIEC GM. TRZEMESZNO

ZAŁĄCZNIK NR 1 DO UCHWAŁY NR ..... RADY MIEJSKIEJ W TRZEMESZNIE Z DNIA.....

SKALA 1 : 1000

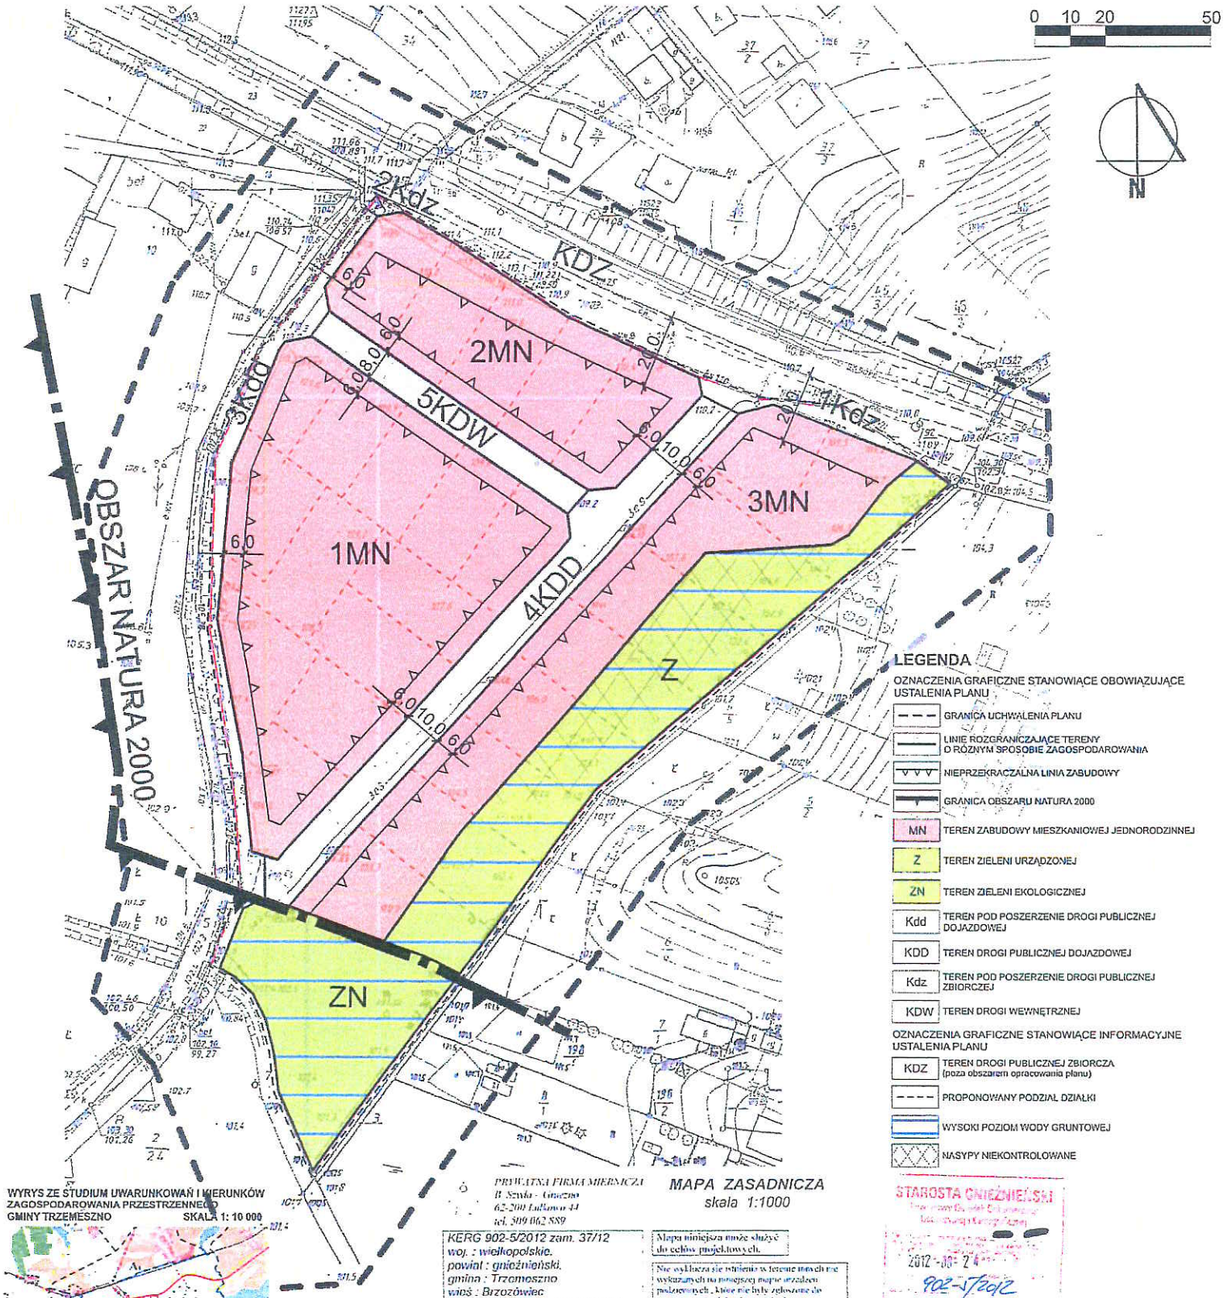

LEGENDA

OZNACZENIA GRAFICZNE STANOWIĄCE OBOWIĄZUJĄCE USTALENIA PLANU

- GRANICA UCHWALENIA PLANU
- LINIE ROZGRANICZAJĄCE TERENY O RÓŻNYM SPOSOBIE ZAGOSPODAROWANIA
- NIEPRZEKRACZALNA LINIA ZABUDOWY
- GRANICA OBSZARU NATURA 2000
- MN TEREN ZABUDOWY MIESZKANIOWEJ JEDNORODZINNEJ
- Z TEREN ZIELENI URZĄDZONEJ
- ZN TEREN ZIELENI EKOLOGICZNEJ
- Kdd TEREN POD POSZERZENIE DROGI PUBLICZNEJ DOJAZDOWEJ
- KDD TEREN DROGI PUBLICZNEJ DOJAZDOWEJ
- Kdz TEREN POD POSZERZENIE DROGI PUBLICZNEJ ZBIORCZEJ
- KDW TEREN DROGI WEWNĘTRZNEJ

OZNACZENIA GRAFICZNE STANOWIĄCE INFORMACYJNE USTALENIA PLANU

- KDZ TEREN DROGI PUBLICZNEJ ZBIORCZA (poza obszarem opracowania planu)
- PROPONOWANY PODZIAŁ DZIAŁKI
- WYSOKI POZIOM WODY GRUNTOWEJ
- NASYPY NIEKONTROLOWANE

WYRYS ZE STUDIUM UWARUNKOWAŃ I KIERUNKÓW ZAGOSPODAROWANIA PRZESTRZENNEGO GMINY TRZEMESZNO SKALA 1: 10 000

- GRANICA OBSZARU OBJĘTEGO UCHWAŁĄ
- C OBSZAR "C" - DOPUSZCZAJĄCY LOKALIZACJĘ INWESTYCJI NIE ZWIĄZANYCH Z ROLNICTWEM
- OBSZAR NATURA 2000 - POJEZIERZE GNIEŹNIEŃSKIE
- DROGA POWIATOWA
- GRANICA ZBIORNIKA WÓD PODZIEMNYCH NR 143

PRYWATNA FIRMA MIERNICZA
B. Szyda - Gruszka
62-200 Gniezno 44
tel. 509 062 889

MAPA ZASADNICZA
skala 1:1000

KERG 902-5/2012 zam. 37/12
woj. : wielkopolskie.
powiat : gnieźnieński.
gmina : Trzemeszno
wieś : Brzozówiec
sek. : 364.431.224, 364.433.022.
układ XY: 1965. H: Kronsztadt 86
ark.: 1 dz.: 9 pow.. 2,7900 ha
KW. : PO1G/00049115/9
Właściciel: Briliowski Tadeusz
stan na dzień : 2012-08-17

Mapa niniejsza może służyć do celów projektowych.

Nie wyklucza się istnienia w terenie innych nie wykazanych na niniejszej mapie urządzeń podziemnych, które nie były zgłoszone do inwentaryzacji lub o których brak jest informacji w ostatnich latach.

STAROSTA GNIEŹNIEŃSKI
2012 -08- 24
902-5/2012
2012 -08- 24