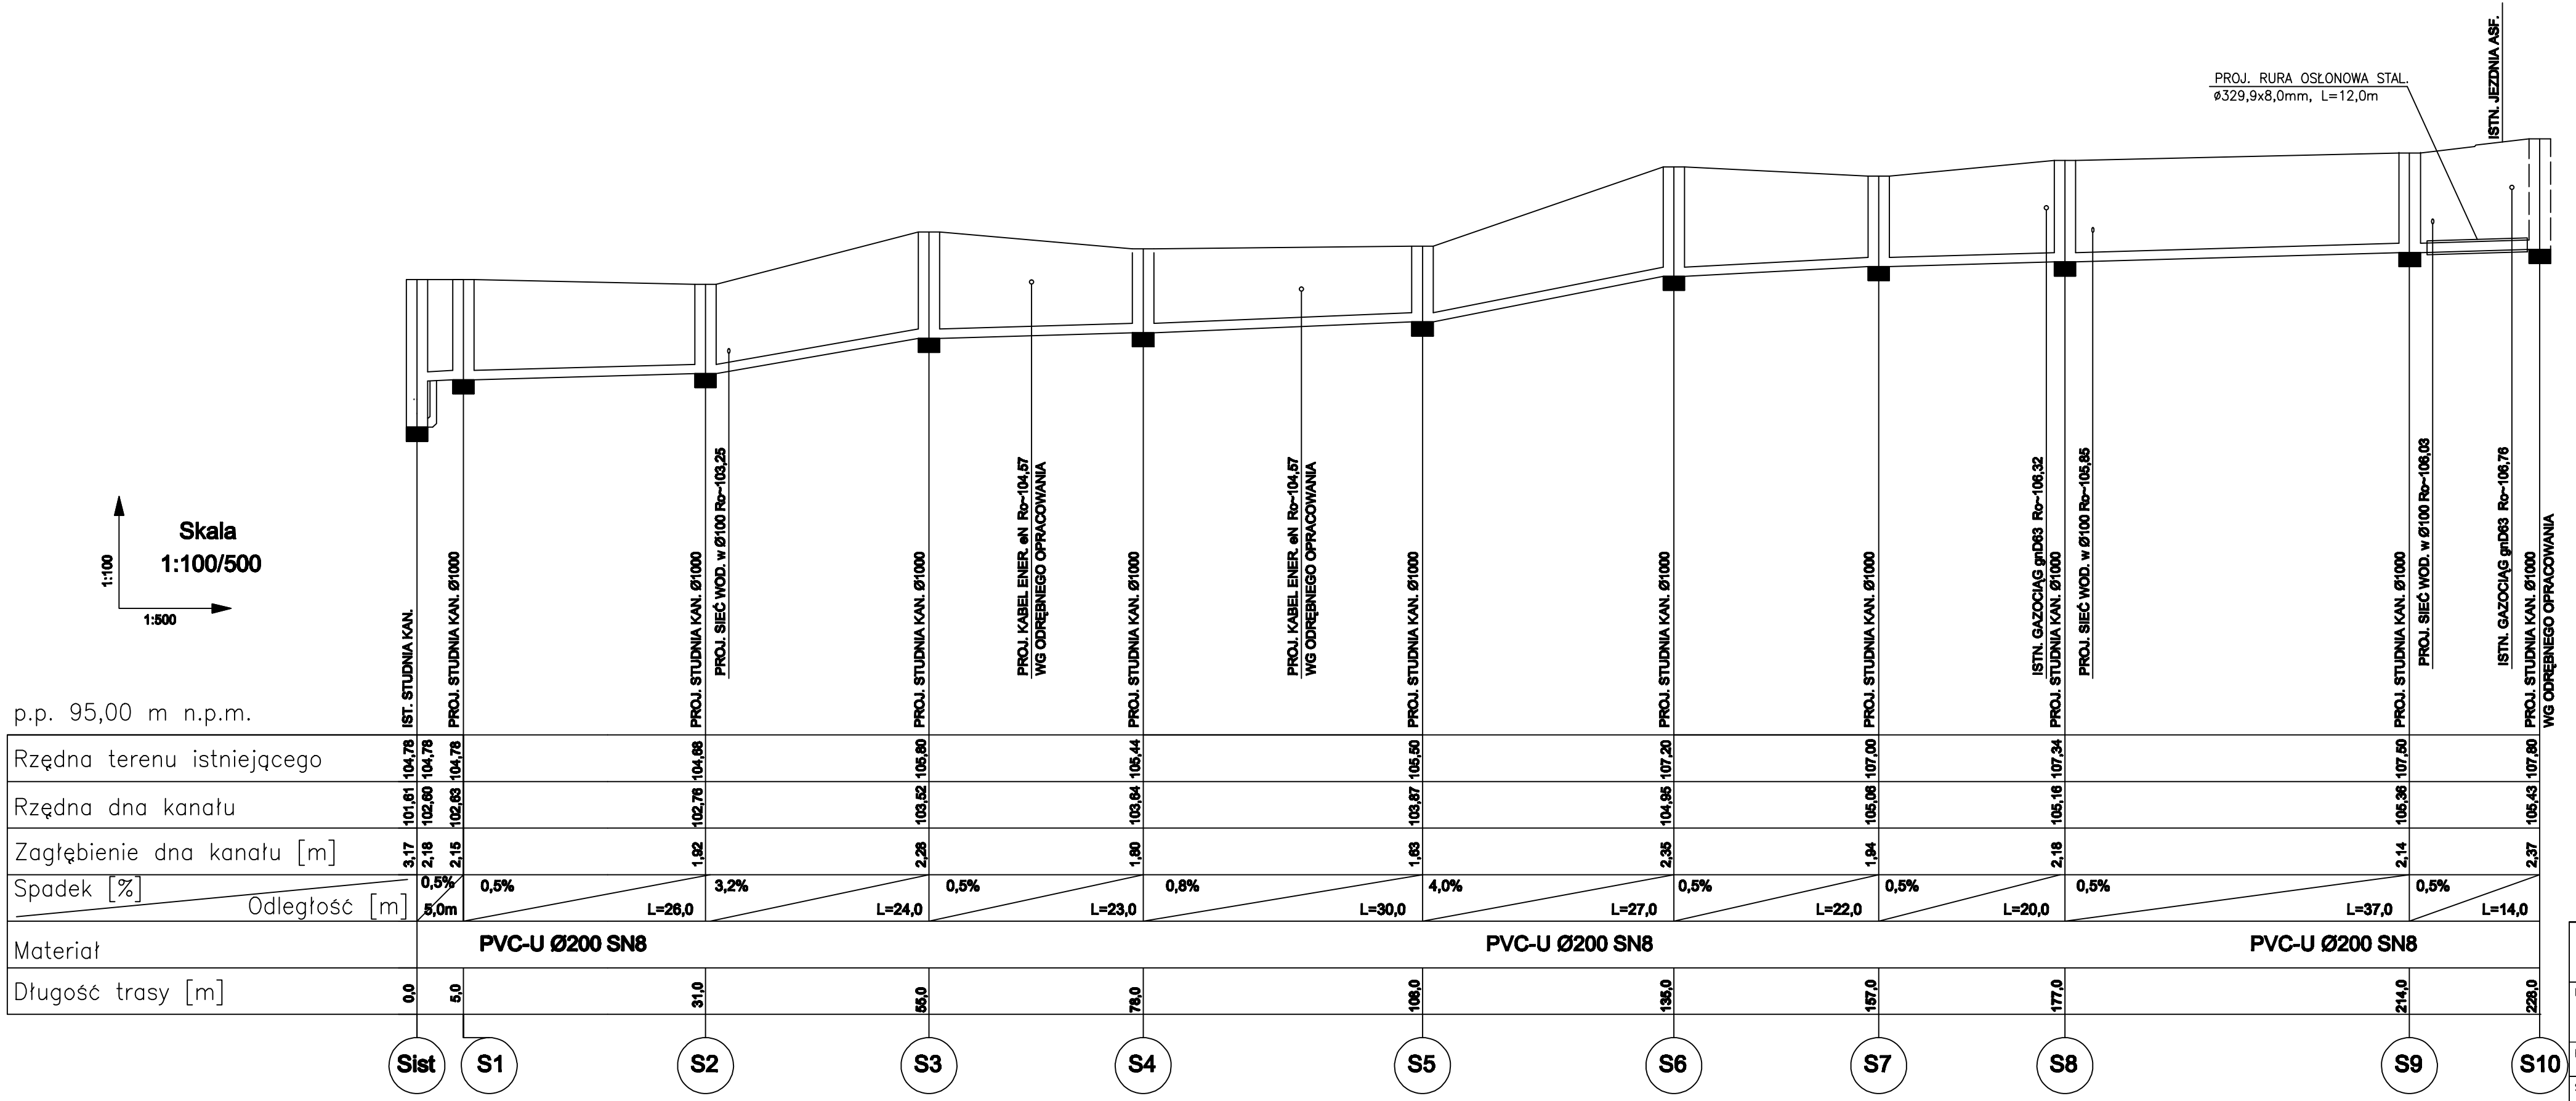

	Sist	S1	S2	S3	S4	S5	S6	S7	S8	S9	S10
Rzędna terenu istniejącego	104,78	104,78	104,68	105,80	105,44	105,50	107,20	107,00	107,34	107,50	107,80
Rzędna dna kanału	101,61	102,60	102,76	103,52	103,64	103,67	104,98	105,06	105,16	105,36	105,43
Zagłębienie dna kanału [m]	3,17	2,18	1,92	2,28	1,80	1,83	2,35	1,94	2,18	2,14	2,37
Długość trasy [m]	0,0	5,0	31,0	55,0	78,0	108,0	135,0	157,0	177,0	214,0	228,0

Spadek [%] / Odległość [m]: 0,5% / 5,0m; 0,5% / L=26,0; 3,2% / L=24,0; 0,5% / L=23,0; 0,8% / L=30,0; 4,0% / L=27,0; 0,5% / L=22,0; 0,5% / L=20,0; 0,5% / L=37,0; 0,5% / L=14,0

PRO-EKO Projekt Sp. z o.o. Konin
ul. Wojska Polskiego 18, 62-500 Konin
tel./fax 063-244-14-40

Inwestor:
MIASTO I GMINA TRZEMESZNO
ul. Gen. Henryka Dąbrowskiego 2, 62-240 Trzemeszno

Projektował:	mgr inż. Krzysztof Wawrzyniak specjalność instalacyjno-inżynieryjna GP/7342/153/91	Data: 06.2013	
Sprawdził:	mgr inż. Teresa Dąbrowska specjalność instalacyjno-inżynieryjna GP.111/7946/II/35/93.	Data: 06.2013	
Opracował:	mgr inż. Agnieszka Karmowska	Data: 06.2013	

Nazwa zadania :
BUDOWA SIECI WODOCIĄGOWEJ I KANALIZACJI SANITARNEJ TERENU BUDOWNICTWA MIESZKANIOWEGO W SĄSIEDZTWIE UL. STASZICA W TRZEMESZNIE

Temat rysunku :
Profil podłużny kanalizacji sanitarnej

SKALA: 1:100/500

NR RYSUNKU: **7.0**

Branża : Sanitarna | Stadium : Projekt Budowlano – Wykonawczy