

KERG 914-1/2012
 woj. wielkopolski
 pow. gnieźnieński
 gmina Trzemeszno
 wieś Miaty
 Ark 1 /sekcja/ 364-433-074; 081; 083
 działka 134
 wł. Plichowski Łukasz
 pow. 6.2200 ha
 KW PO1G/00071324/0
 zasług aktualizacji
 stan na dzień 06.02.2012

Mapa do celów projektowych wolno reprodukować po naniesieniu projektu.

Mapa niniejsza może służyć do celów projektowych. Nie wyklucza się istnienia w terenie innych nie wskazanych na niniejszej mapie urządzeń podziemnych, które nie były zgłoszone do inwentaryzacji.

REPRODUKACJA WZBRONIONA

Wszystkie trwałe obiekty budowlane podlegają wytyczeniu przez jednostki wykonawstwa geodezyjnego (Ustawa z dnia 17.05.1989r.-Prawo geodezyjne i kartograficzne Art. 27 Ust. 2 pkt. 2 Dz. U. nr 20 i Art. 43 pkt. 1 Ustawy z 07.07.1994r. Prawo budowlane Dz. U. nr 89/94

Zgodnie z art.18 ustawy z dnia 17.05.1989r.-Prawo geodezyjne i kartograficzne (tj. Dz. U.2000r Nr 100,poz. 1086,ze zm.)
 rozpowszechnianie, rozpraszanie oraz reprodukowanie w celu rozpowszechniania i rozpraszania niniejszej mapy wymaga zezwolenia Starostwa Gnieźnieńskiego

S.C GEO - SAW

Mateusz, Marzena Sawicy
 usługi geodezyjne
 62-200 Gniezno, ul. Grunwaldzka37
 (061) 426-79-89, 0602 434 038
 NIP 784-19-31-700 Regon 631089046

mgr inż. MATEUSZ SAWICKI

geodeta uprawniony
 Zaświadc. Głównego Geod. Kraju 16931
 62-200 Gniezno, ul. Grunwaldzka37
 (061) 426-79-89, 0602 434 038
 06. luty 2012

data podpis

SKALA 1:1000




0 25 50 [m]

WYRYS ZE STUDIUM UWARUNKOWAŃ I KIERUNKÓW ZAGOSPODAROWANIA PRZESTRZENNEGO GMINY TRZEMESZNO



- GRANICA OBSZARU OBJĘTEGO UCHWAŁĄ
- SZLAK TURYSTYCZNY
- SZLAK PIASTOWSKI
- DROGA POWIATOWA
- KOMPLEKSY GLEB PODLEGAJĄCE OCHRONIE
- STREFA ROLNICTWA ZRÓWNOWAŻONEGO

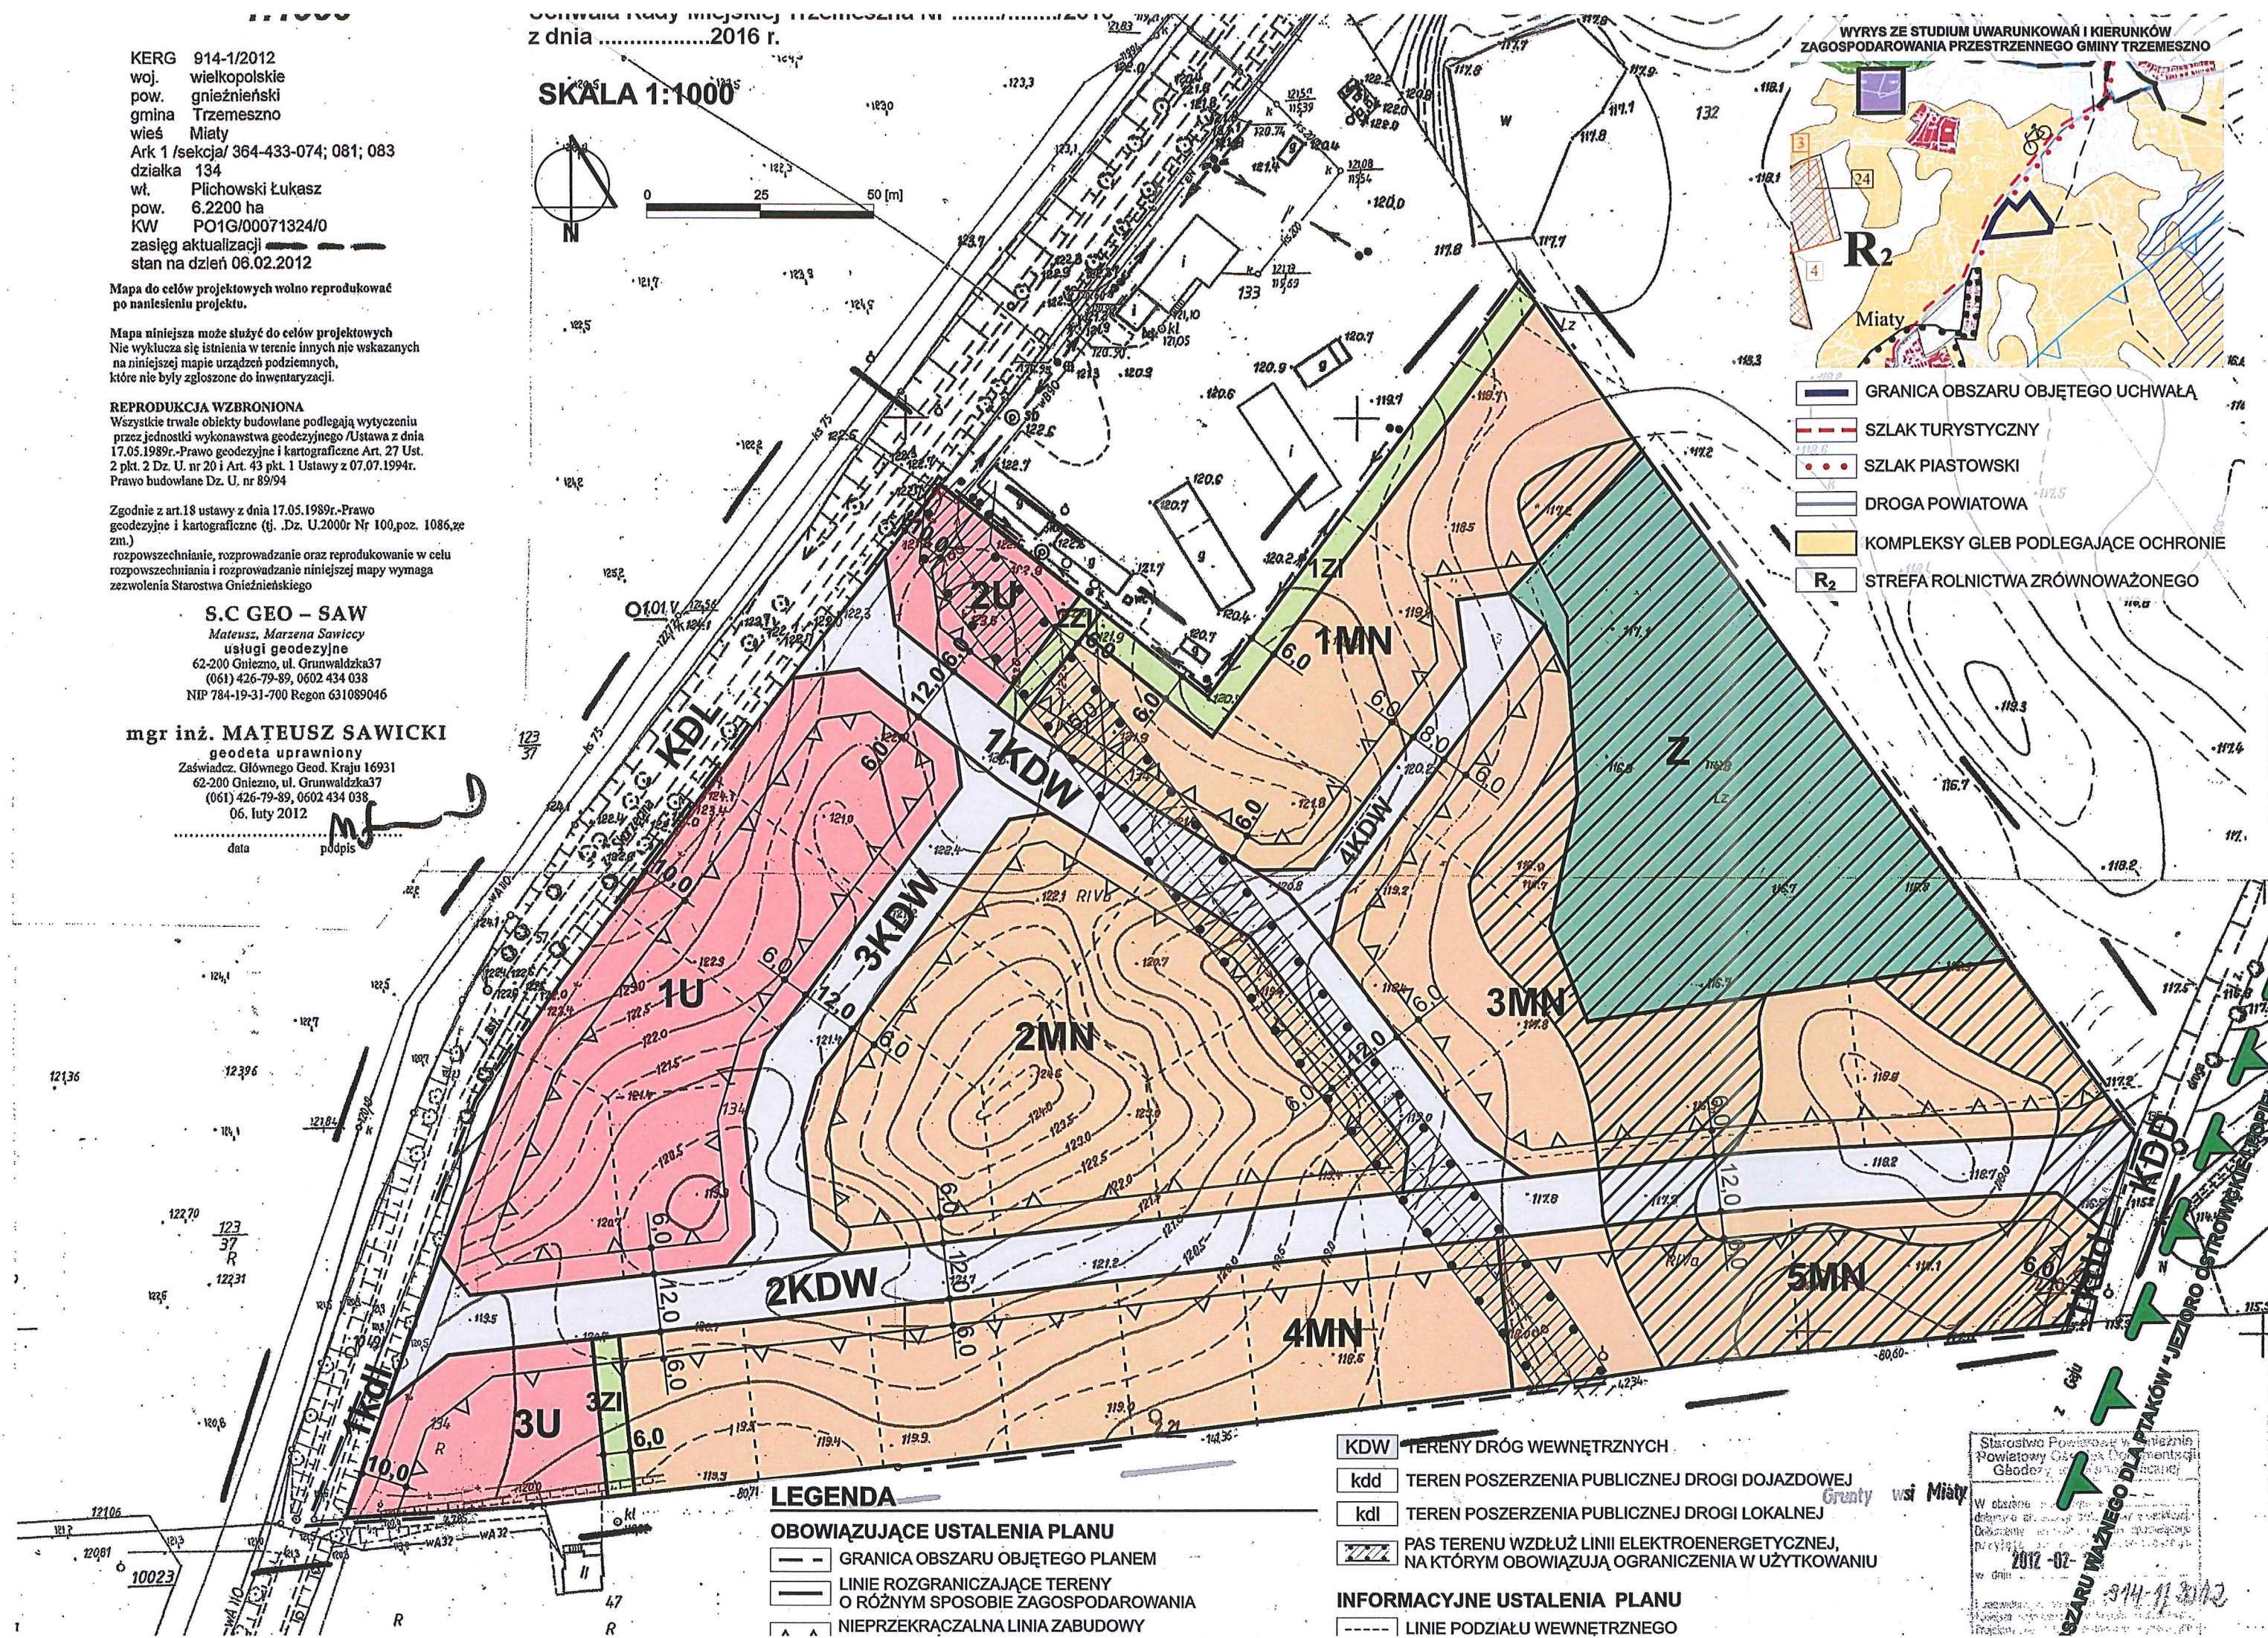

LEGENDA

- OBOWIĄZUJĄCE USTALENIA PLANU**
- GRANICA OBSZARU OBJĘTEGO PLANEM
 - LINIE ROZGRANICZAJĄCE TERENY O RÓŻNYM SPOSOBIE ZAGOSPODAROWANIA
 - NIEPRZEKACZALNA LINIA ZABUDOWY

- KDW** TERENY DRÓG WEWNĘTRZNYCH
- kdd** TEREN POSZERZENIA PUBLICZNEJ DROGI DOJAZDOWEJ
- kdl** TEREN POSZERZENIA PUBLICZNEJ DROGI LOKALNEJ
- PAS TERENU WZDŁUŻ LINII ELEKTROENERGETYCZNEJ, NA KTÓRYM OBOWIĄZUJĄ OGRANICZENIA W UŻYTKOWANIU

- INFORMACYJNE USTALENIA PLANU**
- LINIE PODZIAŁU WEWNĘTRZNEGO

Starostwo Powiatowe w Gnieźnie
 Powiatowy Ośrodek Dokumentacji Geodezyjnej i Kartograficznej
 Głodek 2, 62-200 Gniezno
 2012-02
 w dniu 06.02.2012

KERG 914-1/2012
 woj. wielkopolskie
 pow. gnieźnieński
 gmina Trzemeszno
 wieś Miaty
 Ark 1 /sekcja/ 364-433-074; 081; 083
 działka 134
 wł. Plichowski Łukasz
 pow. 6,2200 ha
 KW PO1G/00071324/0
 zasięg aktualizacji
 stan na dzień 06.02.2012

Mapa do celów projektowych wolno reprodukować po naniesieniu projektu.

Mapa niniejsza może służyć do celów projektowych. Nie wyklucza się istnienia w terenie innych nie wskazanych na niniejszej mapie urządzeń podziemnych, które nie były zgłoszone do inwentaryzacji.

REPRODUKCJA WZBRONIONA

Wszystkie trwałe obiekty budowlane podlegają wytyczeniu przez jednostki wykonawstwa geodezyjnego /Ustawa z dnia 17.05.1989r.-Prawo geodezyjne i kartograficzne Art. 27 Ust. 2 pkt. 2 Dz. U. nr 20 i Art. 43 pkt. 1 Ustawy z 07.07.1994r. Prawo budowlane Dz. U. nr 89/94

Zgodnie z art.18 ustawy z dnia 17.05.1989r.-Prawo geodezyjne i kartograficzne (tj. Dz. U.2000r Nr 100,poz. 1086,ze zm.)

rozpowszechnianie, rozprowadzanie oraz reprodukowanie w celu rozpowszechniania i rozprowadzanie niniejszej mapy wymaga zezwolenia Starostwa Gnieźnieńskiego

S.C GEO – SAW

Mateusz, Marzena Sawicy
 usługi geodezyjne
 62-200 Gniezno, ul. Grunwaldzka37
 (061) 426-79-89, 0602 434 038
 NIP 784-19-31-700 Regon 631089046

mgr inż. MATEUSZ SAWICKI

geodeta uprawniony
 Zaświadcz. Głównego Geod. Kraju 16931
 62-200 Gniezno, ul. Grunwaldzka37
 (061) 426-79-89, 0602 434 038
 06. luty 2012

data podpis


z dnia2016 r.

SKALA 1:1000




0 25 50 [m]

WYRYS ZE STUDIUM UWARUNKOWAŃ I KIERUNKÓW ZAGOSPODAROWANIA PRZESTRZENNEGO GMINY TRZEMESZNO

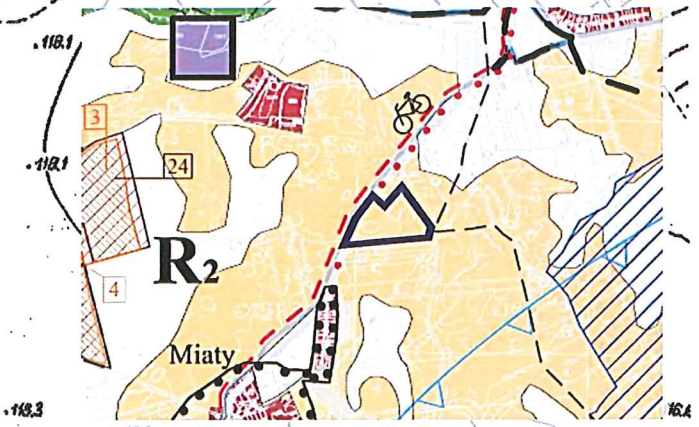

- GRANICA OBSZARU OBJĘTEGO UCHWAŁĄ
- SZLAK TURYSTYCZNY
- SZLAK PIASTOWSKI
- DROGA POWIATOWA
- KOMPLEKSY GLEB PODLEGAJĄCE OCHRONIE
- STREFA ROLNICTWA ZRÓWNOWAŻONEGO

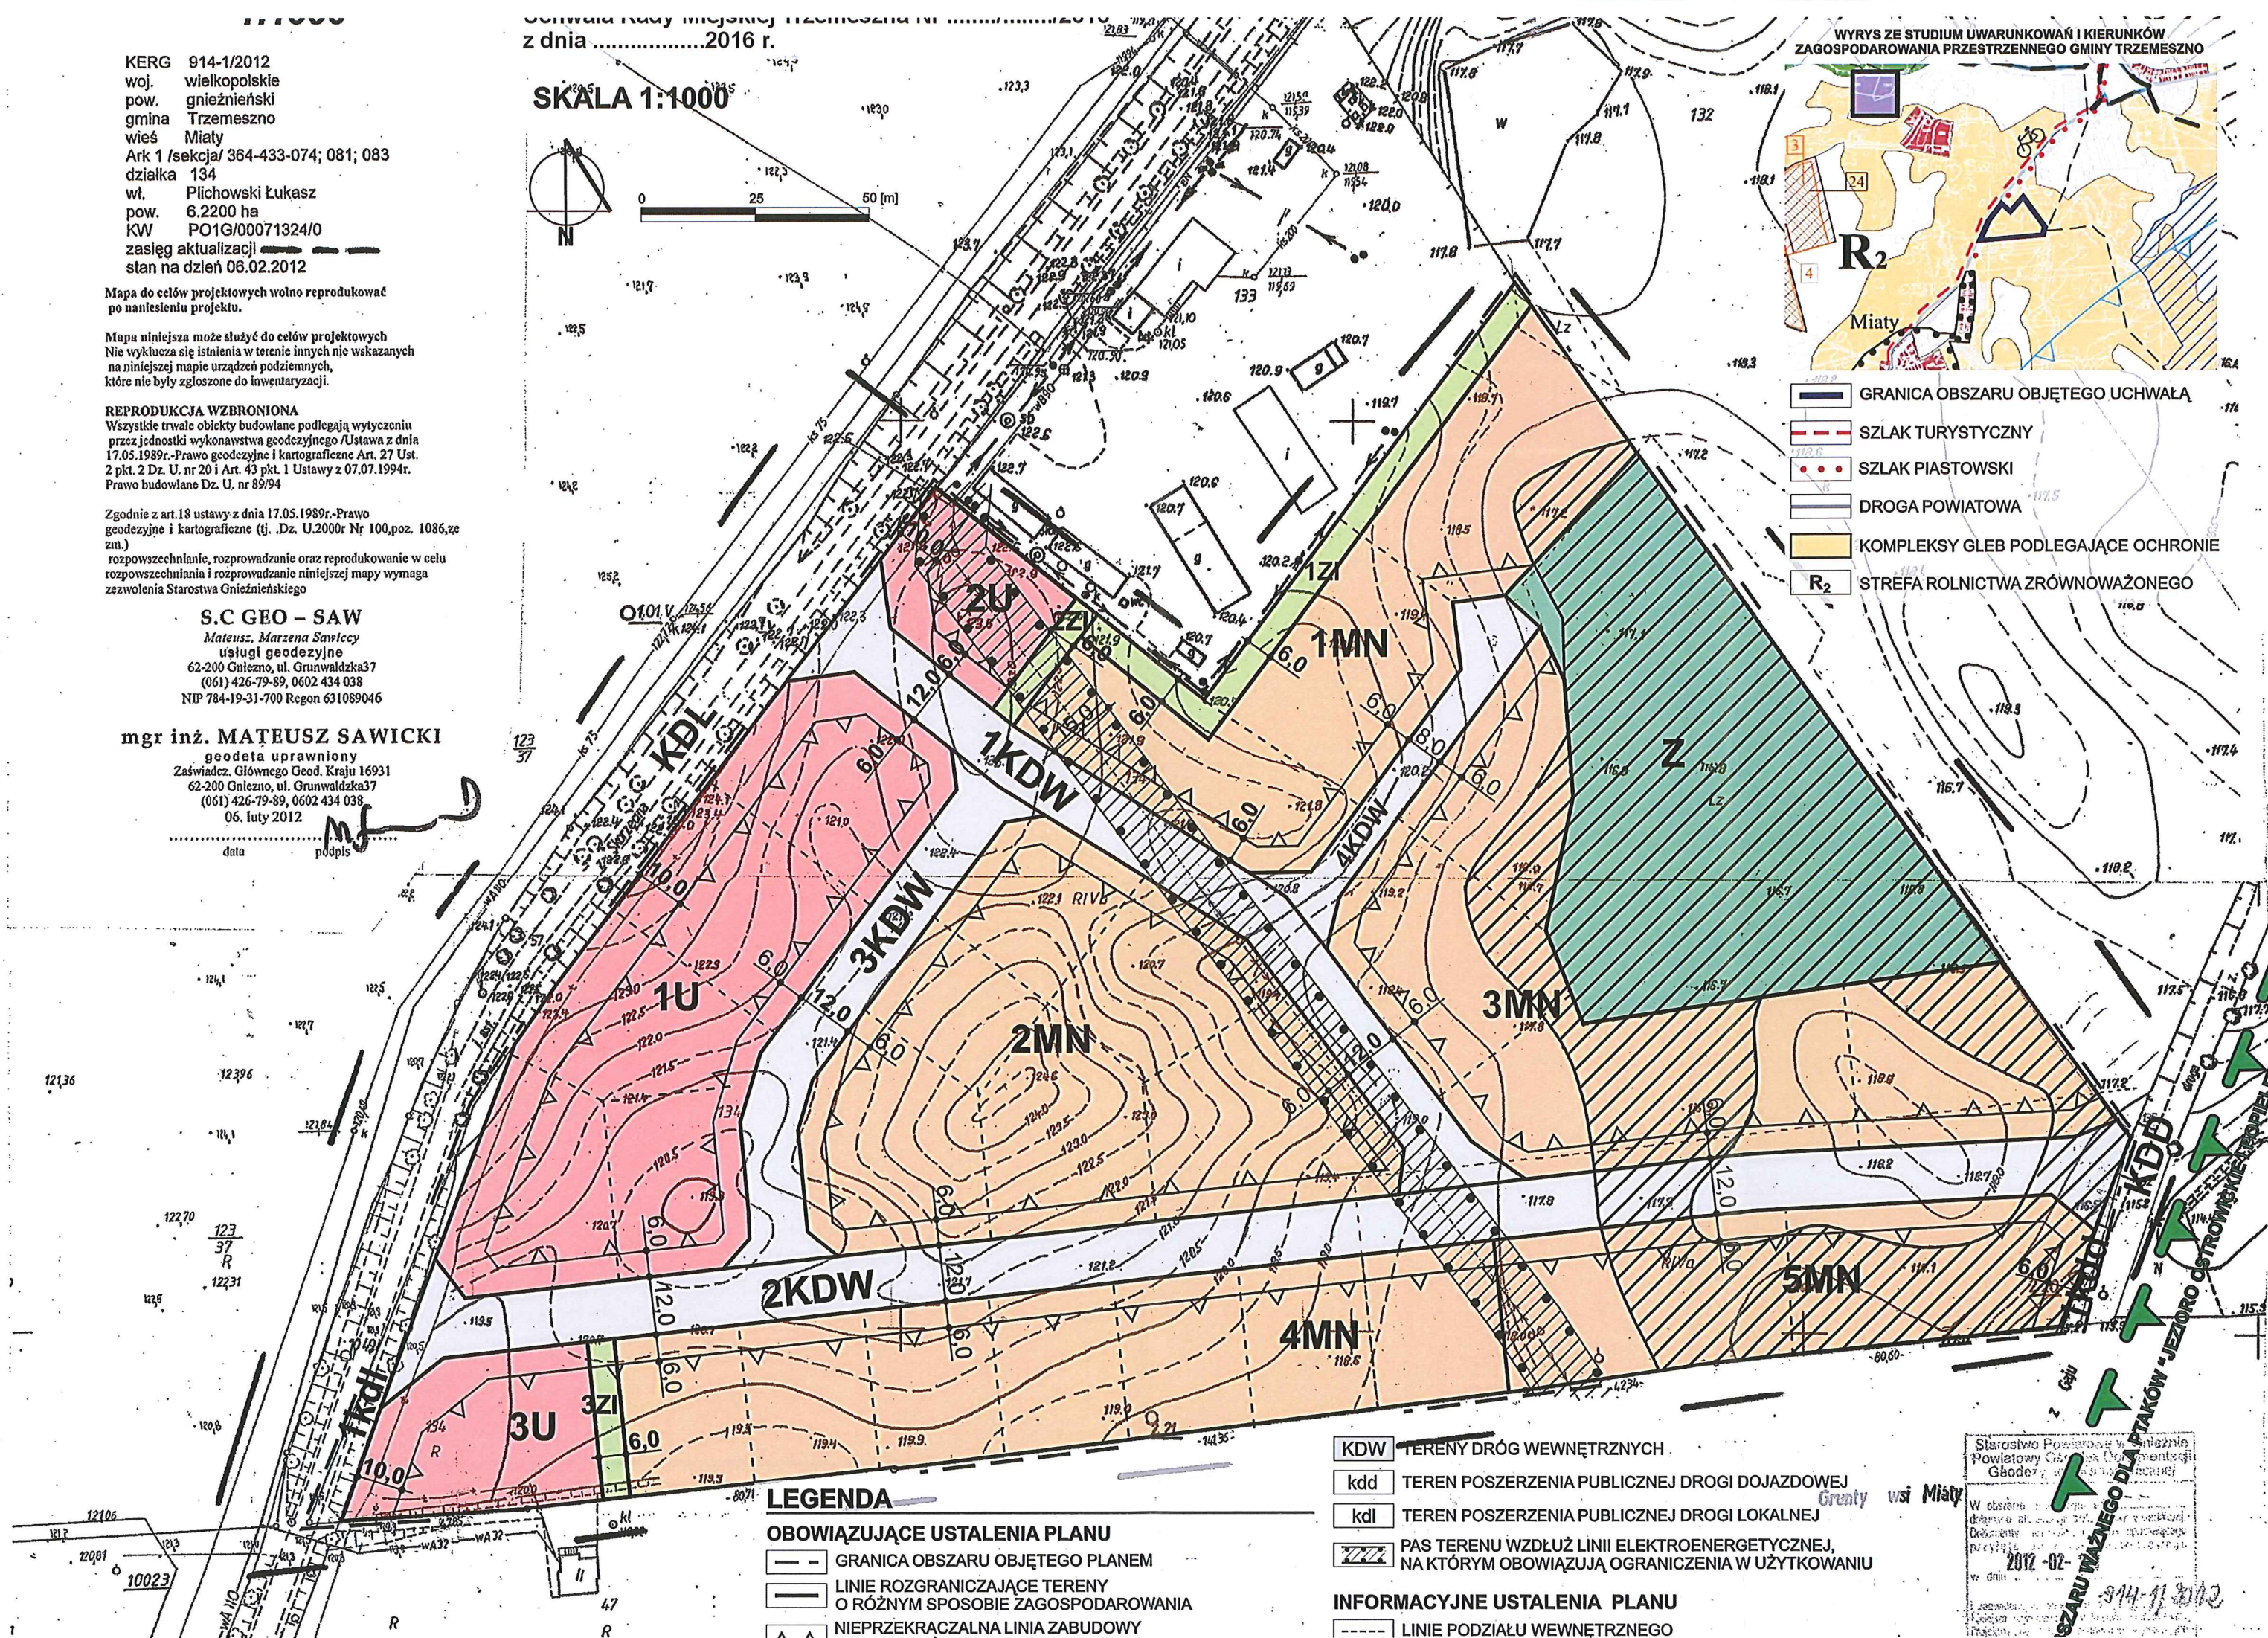

LEGENDA

- OBOWIĄZUJĄCE USTALENIA PLANU**
- GRANICA OBSZARU OBJĘTEGO PLANEM
 - LINIE ROZGRANICZAJĄCE TERENY O RÓŻNYM SPOSOBIE ZAGOSPODAROWANIA
 - NIEPRZEKARCZALNA LINIA ZABUDOWY

- KDW** TERENY DRÓG WEWNĘTRZNYCH
- kdd** TEREN POSZERZENIA PUBLICZNEJ DROGI DOJAZDOWEJ
- kdl** TEREN POSZERZENIA PUBLICZNEJ DROGI LOKALNEJ
- PAS TERENU WZDŁUŻ LINII ELEKTROENERGETYCZNEJ, NA KTÓRYM OBOWIĄZUJĄ OGRANICZENIA W UŻYTKOWANIU
- LINIE PODZIAŁU WEWNĘTRZNEGO

Starostwo Powiatowe w Gnieźnie


2012-02-06

914-1/2012