


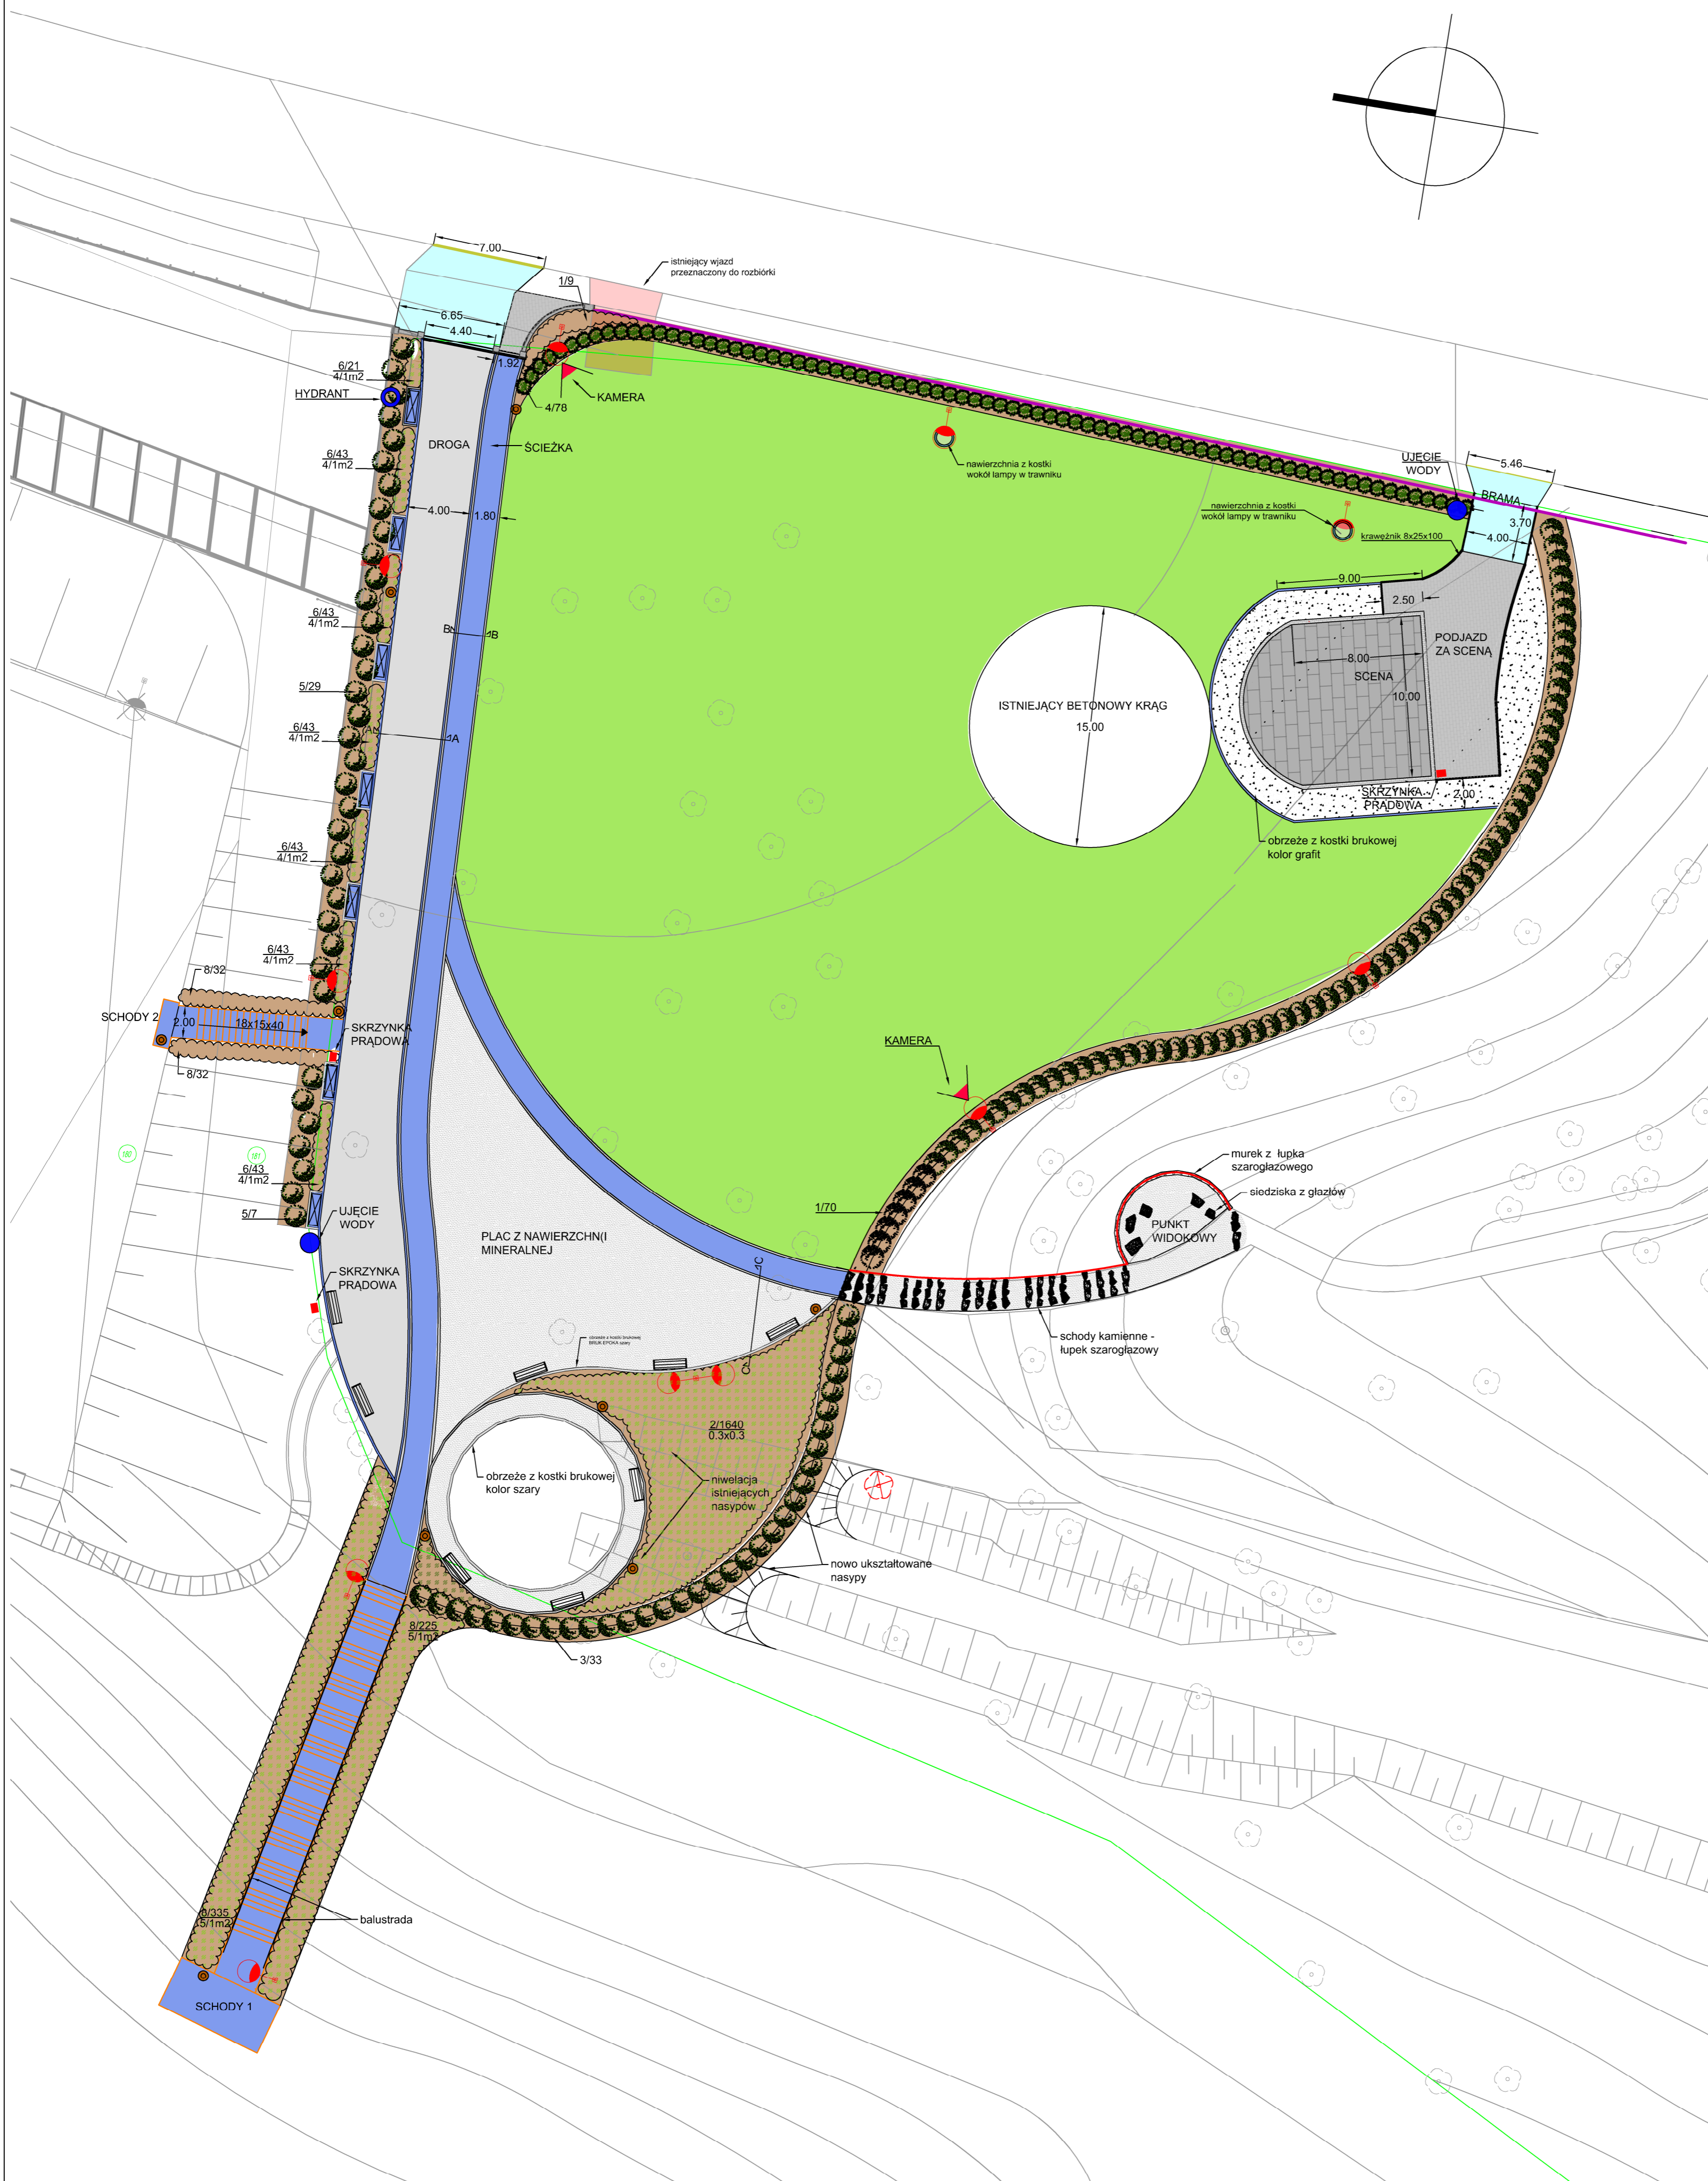






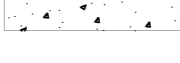





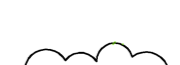



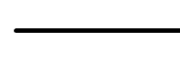















REWITALIZACJA PARKU BABA W TRZEMESZNI



-  proj. nawierzchnia wjazdu, kostka brukowa, kolor czerwony, gr. 6 cm
-  przeznaczona do rozbiórki i ponownego wykorzystania kostka brukowa, kolor czerwony, gr. 6 cm
-  proj. nawierz. za sceną, kostka brukowa, szary, gr. 6 cm
-  proj. nawierz. drogi, kostka brukowa, szary, gr. 6 cm
-  proj. nawierz. ścieżek, kostka brukowa, grafit, gr. 6 cm
-  proj. nawierz. sceny, kostka brukowa, szary, gr. 8 cm
-  proj. nawierz. placu, nawierzchnia mineralna, kolor standard
-  proj. trawa ozdobna
-  proj. nawierzchnia ściółkowana, kora sosnowa, fr. 0-60 mm
-  proj. nawierzchnia ściółkowana, grys granitowy, szary, fr. 8-16 mm
-  proj. obrzeże ścieżek, kostka brukowa, grafit, gr. 6 cm
-  proj. obrzeże ścieżek, kostka brukowa, szary, gr. 6 cm
-  drzewa do usunięcia
-  istniejące drzewa
-  proj. krzewy liściaste
-  proj. grupa bylin
-  granice działek
-  proj. krawężnik wjazdowy
-  proj. krawężnik 8x25x100
-  proj. obrzeże palisadowe 8x30x50 cm, kolor antracyt
-  proj. ogrodzenie z paneli ogrodzeniowych ocynkowanych, wys. 2 m
-  proj. słupki parkowe połączone łańcuchem
-  357 numer działki
-  projektowane skrzynka prądowa
-  projektowana lampa oświetleniowa pojedyncza
-  projektowana lampa oświetleniowa pojedyncza
-  projektowany kosz na śmieci
-  projektowana ławka parkowa bez oparcia
-  projektowana ławka parkowa z oparciem
-  projektowany murek, cegła, kolor Brekcja Karbon
-  A-A przekrój
-  kamera
-  hydrant
-  ujęcie wody

L. p.	Nazwa łacińska/odmiana - Nazwa polska	Ilość [szt.]
DRZEWA I KRZEWY LIŚCIASTE		
1.	Hydrangea arborescens 'Annabelle' - hortensja krzewiasta	79
2.	Pachysandra terminalis - runianka japońska	1640
3.	Weigela 'Minor Black' - krzewuszką	33
4.	Daphne mezereum - wawrzynek wilczytyko	78
5.	Spirea salicifolia - tawuła wierzbołstna	36
TRAWY I BYLINY		
6.	Hemerocallis hybrida 'Stella de Oro' - liliowiec ogrodowy	279
7.	Hosta 'Blue Angel' - funkia ogrodowa	624

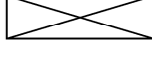biuro
KGK INŻYNIERIA I KOSZTORYSY Małgorzata Kosmowska
62-260 Łubowo, Łubowo 60F

temat
REWITALIZACJA PARKU BABA W TRZEMESZNI

inwestor
GMINA TRZEMESZNO
ul. Dąbrowskiego 2, 62-240 Trzemeszno

autorzy	nr uprawnień	podpis
opracowanie	Paulina Święcichowska	
sprawdził	Jerzy Szczepański	WKPI/BO/6624/02

rysunek
PLAN ZAGOSPODAROWANIA TERENU

faza	branża	data	skala	nr rysunku
PW	ARCHITEKTURA	12.2016	1:250	1