


Powiatowy Zarząd  
Geodezji, Kartografii, Katastru  
i Nieruchomości  
w Gnieźnie  
62-200 Gniezno, al. Reymonta 21 B  
Tel./fax 61 426 46 88  
NIP 784-247-28-26, REGON 301604328

Mapa zasadnicza

Skala 1:1000

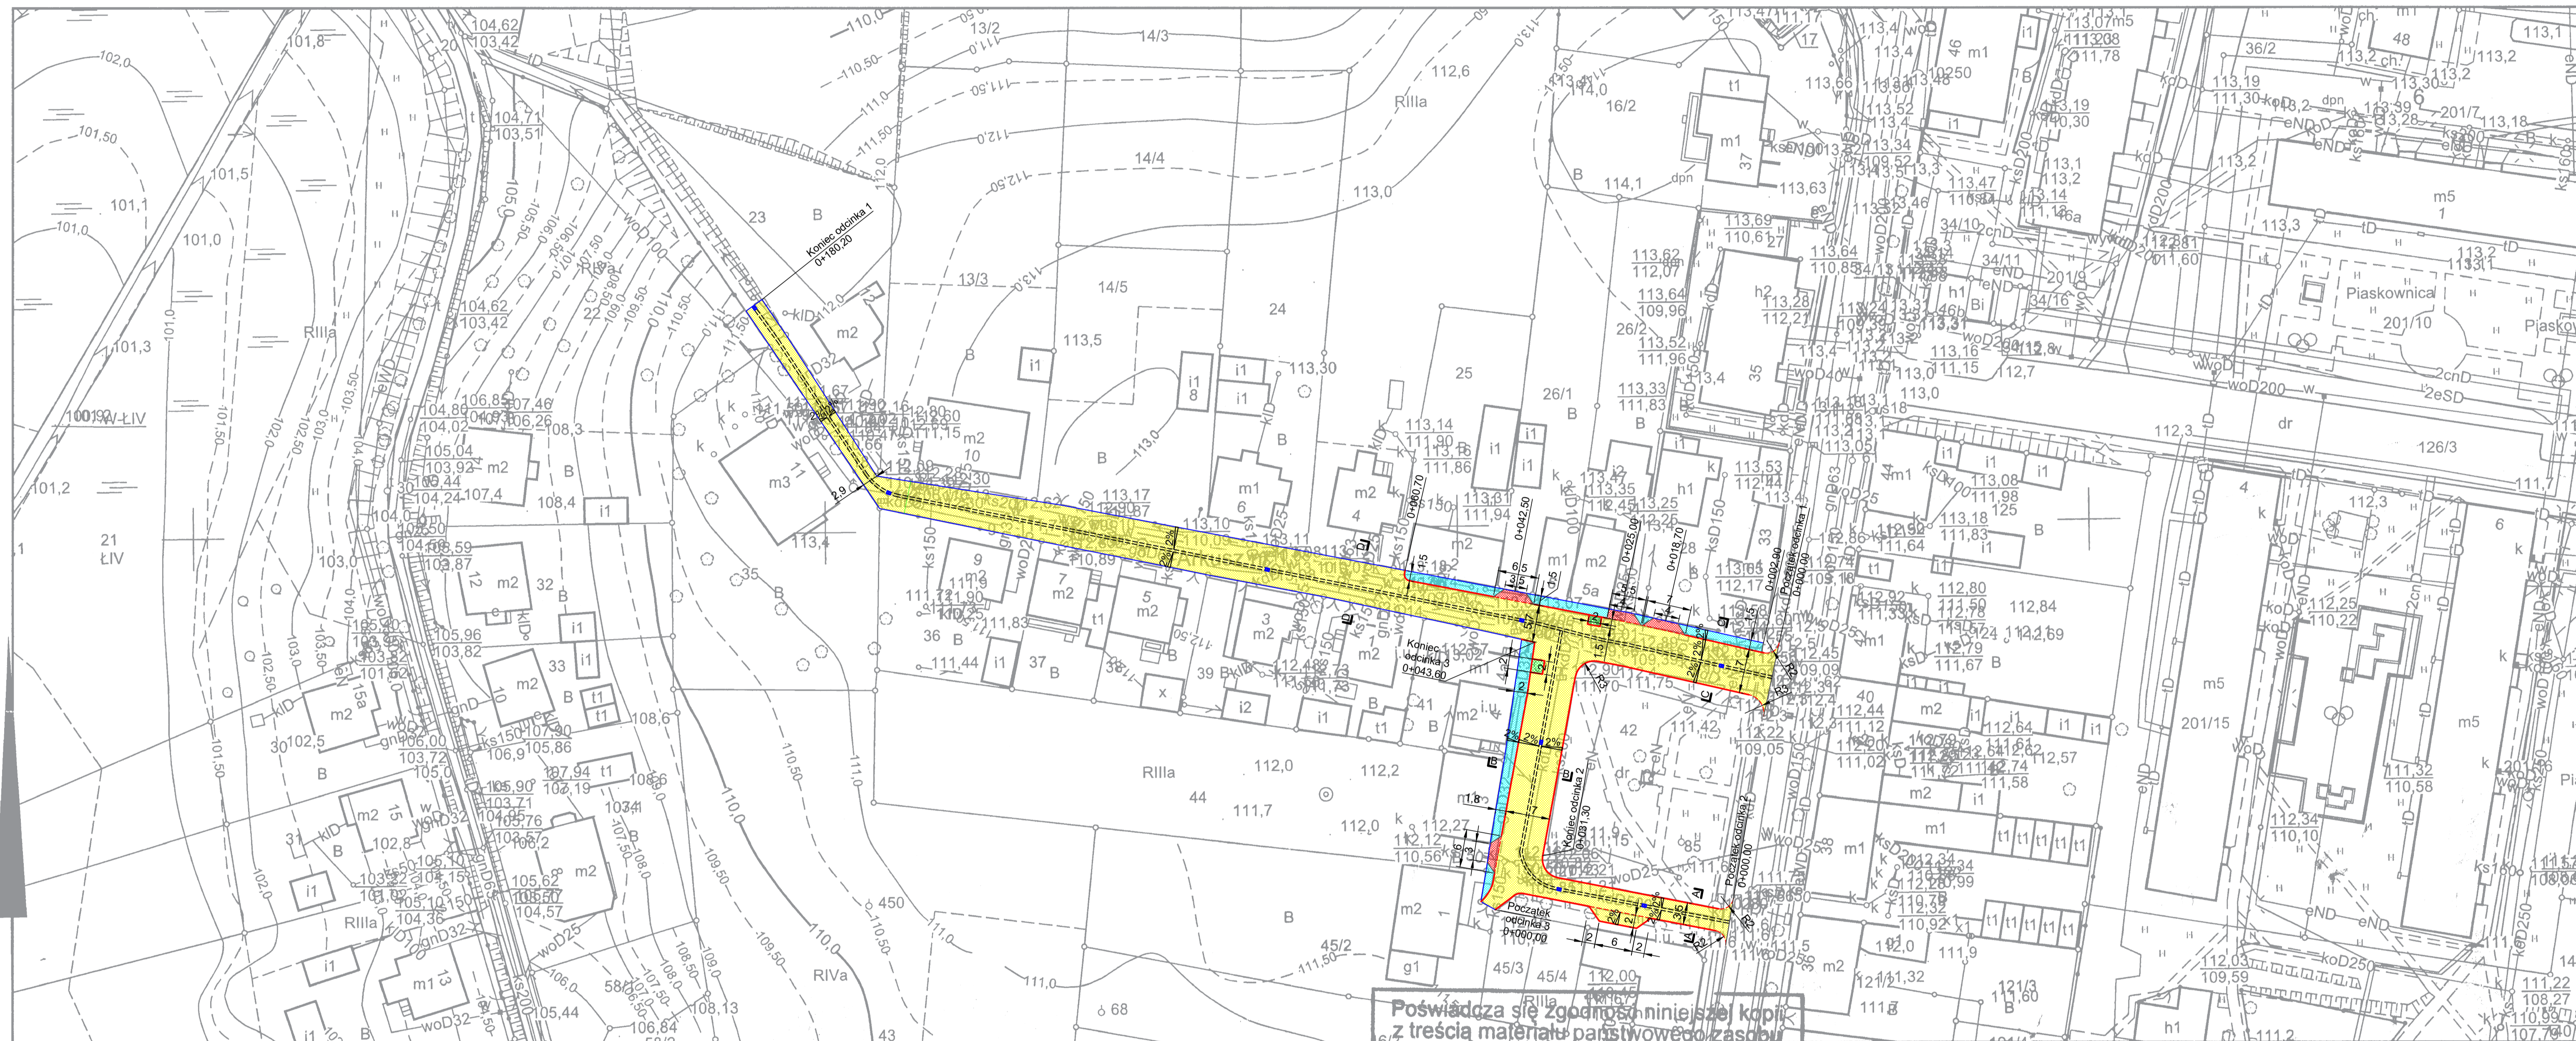

- Wypełnienie niecki przy drzewie otaczakami frakcji 8-16 mm
- Nawierzchnia jezdni z kostki betonowej grub. 8 cm
- Nawierzchnia chodnika z kostki betonowej grub. 6 cm
- Zjazdy z kostki betonowej grub. 8 cm
- Obrzeże betonowe 6x20 cm
- Krawężnik betonowy 15x30 cm
- Krawężnik betonowy 15x22 cm
- Ściek z kostki szer. 40 cm
- Studzienka ściekowa z wpustem żelwnym typu ciężkiego D400

Posiada się zgodną niniejszej kopii z treścią materiału państwowego zasobu geodezyjnego i kartograficznego

**STAROSTA GNIEŹNIĘŃSKI**

Mapa zasadnicza

(Nazwa materiału zasobu)

(Identyfikator ewidencyjny materiału zasobu)

13.06.2017r.  
(Data wywołania kopii)

z up. Starosty Gnieźnieńskiego

Krystyna Madejewska  
Kierownik Działu  
Inżynieria i Podpis osoby reprezentującej organ

GK.U.6642.912.2017  
Gniezno, dn. 13-06-2017 r.  
Wykonał: Sergiusz Tamul

Nazwa inwestycji: <b>Przebudowa ulic Wielkińskiego i Pl. Powstańców w Trzemesznie (dz. nr ew. 42, 18 obręb geod. nr 4 Trzemeszno)</b>	
Inwestor: <b>Gmina Trzemeszno ul. Dąbrowskiego 2, 62-240 Trzemeszno</b>	
<b>Plan sytuacyjny</b>	
Skala: 1:500	Opracował: mgr Albert Godziński mgr. bud. nr KUP/040/OH/01/05 czerwiec 2017
Zal: 3	