



Projekt zagospodarowania placu Św. Wojciecha w Trzemesznie Plan nasadzeń

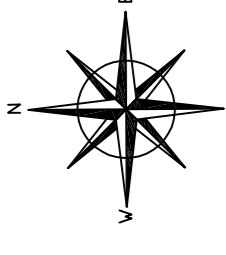


LEGENDA:


Zielen istniejąca:

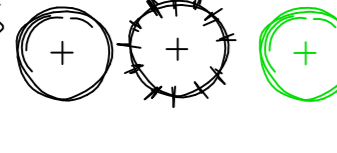

Zielen projektowana:

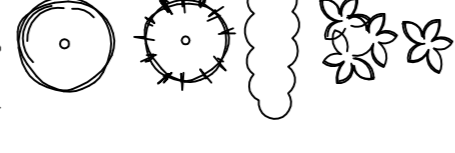

Elementy architektury:

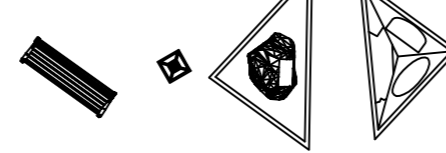

Tablice informacyjne

1 1 2

1 1 2

OSŁONY PODJEŃNIKÓW NA ŚMIECI

KŁOSK

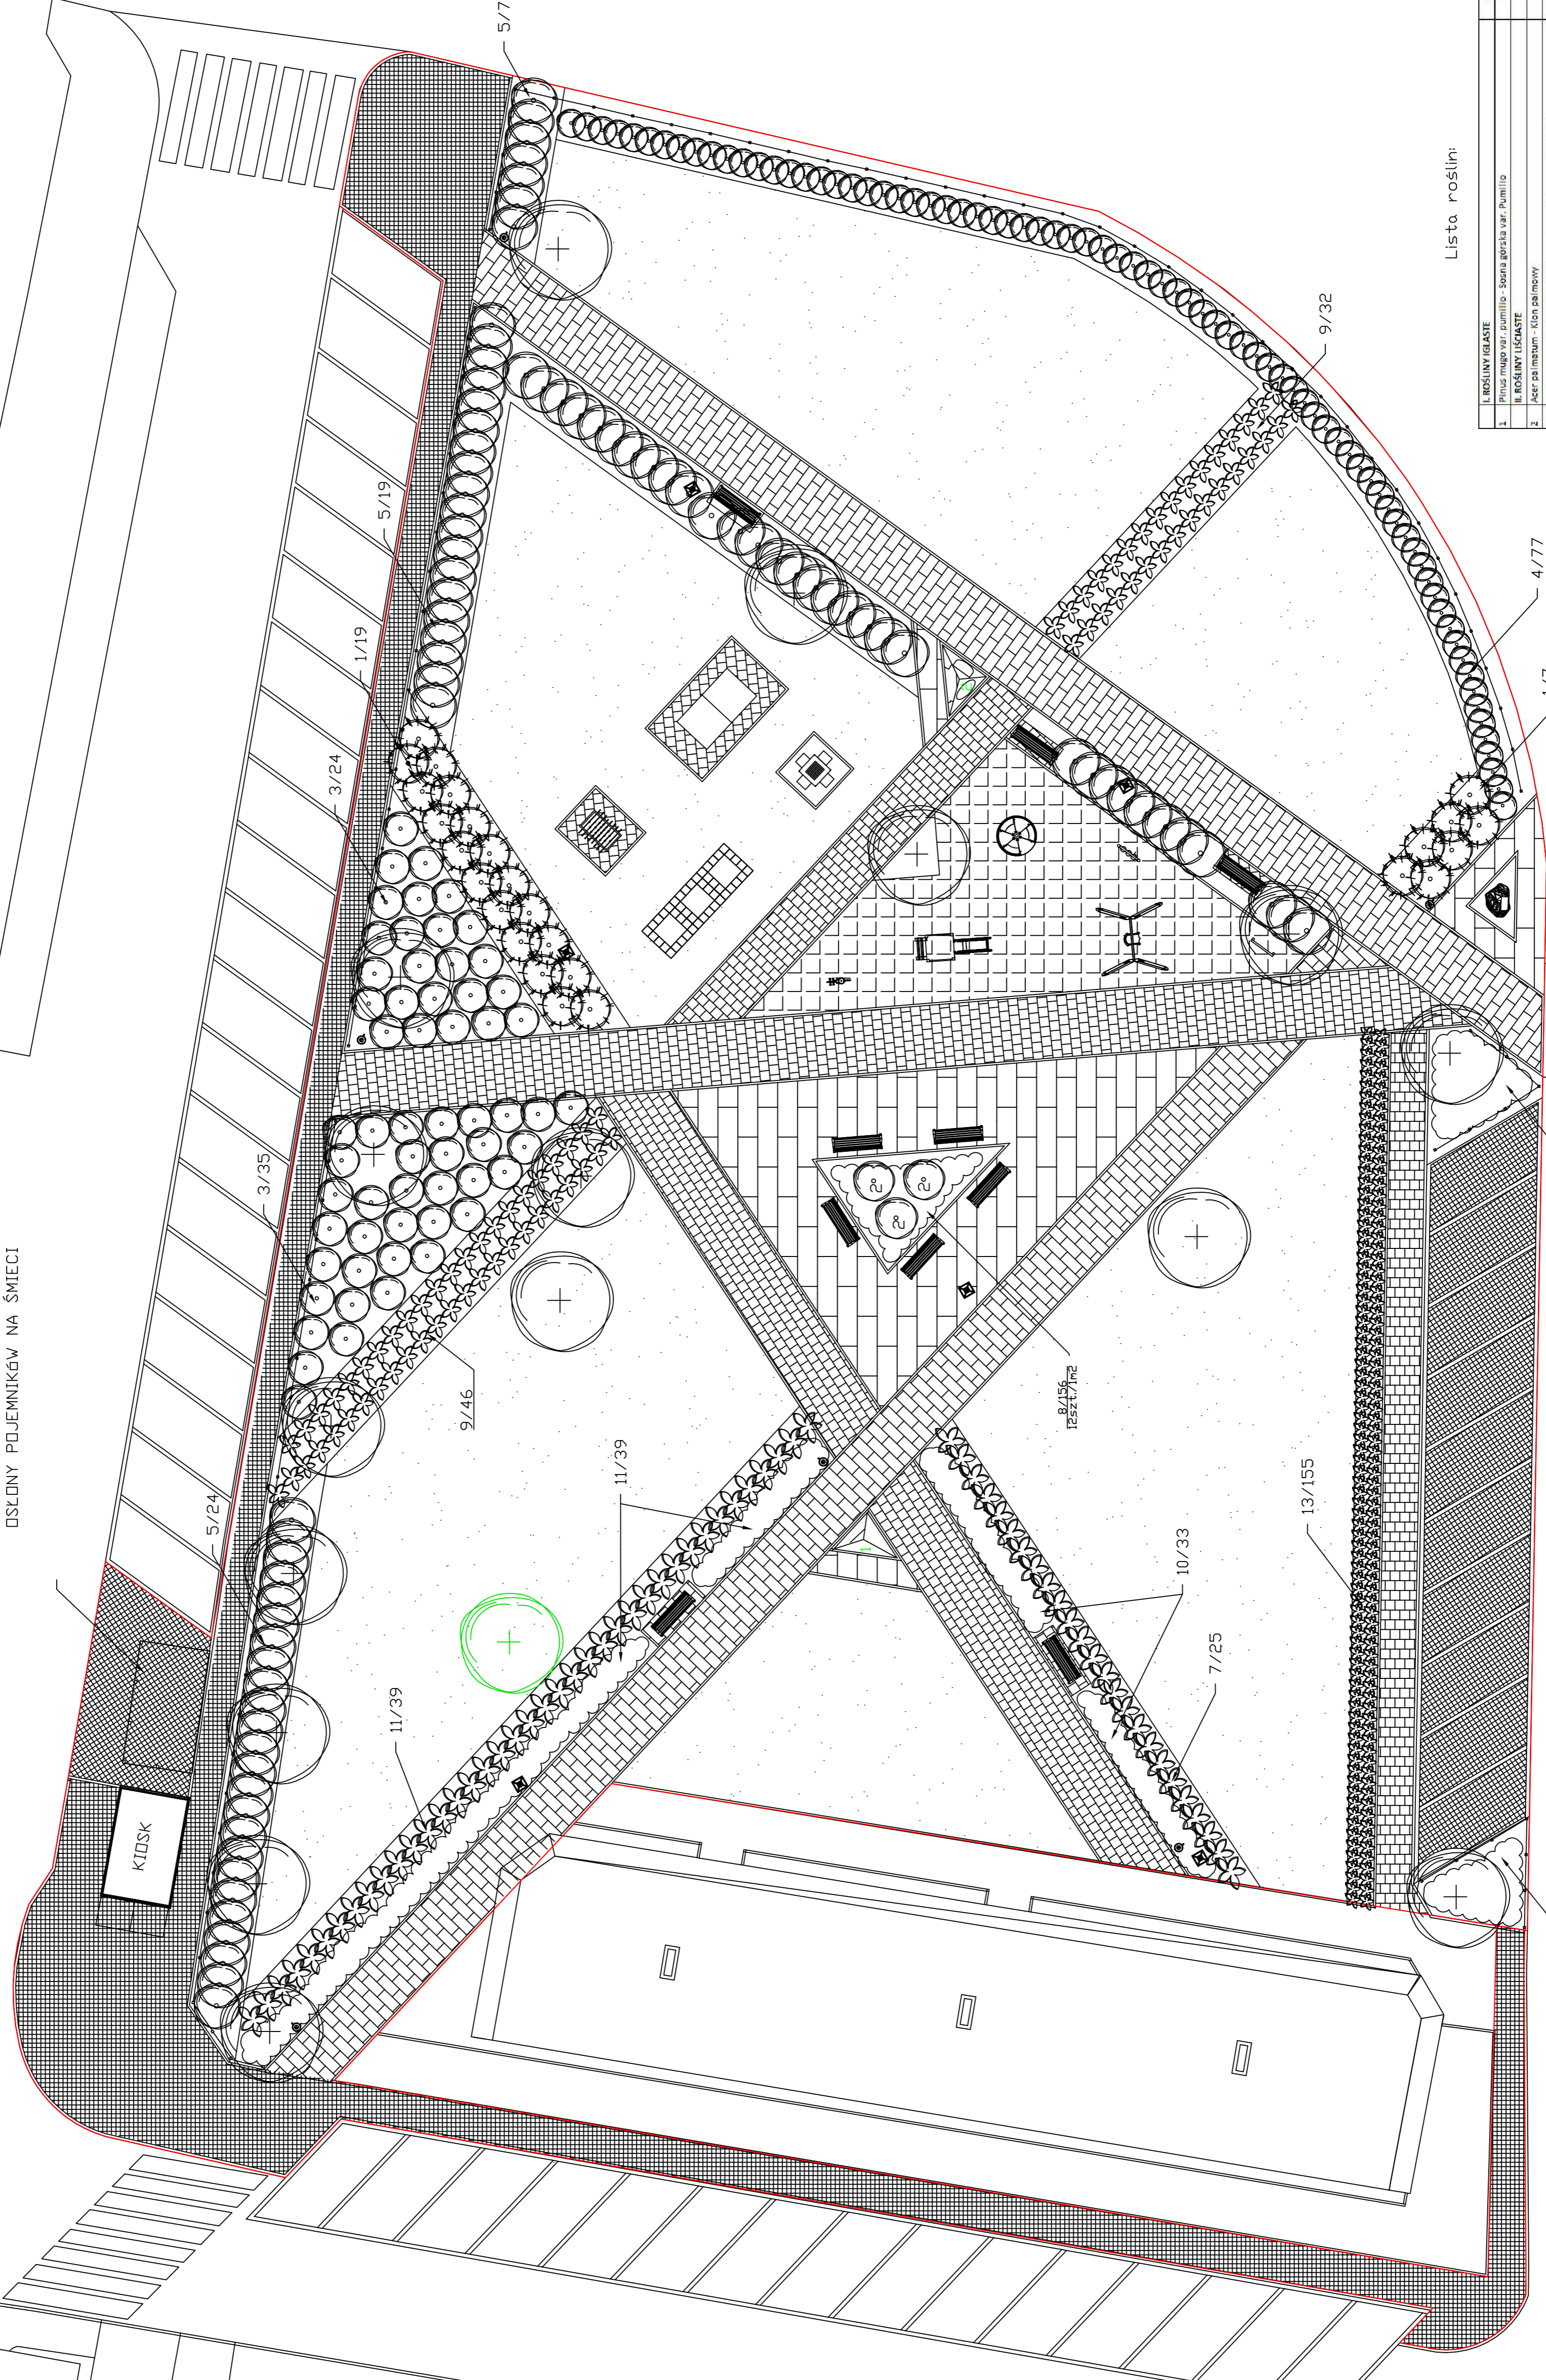

Lista roślin:

1. Prunus mugo var. sumillo - Sosna górska var. humilo		26
3. Hydrangea paniculata Anabelle - Hortensja bukietowa Kapeleń		59
4. Sorbus japonica Golden Princess - TRAWA Golden Princess		77
5. Wregala florida Nana Variegata - Krenowate cudowna Nana Variegata		50
6. Wregala florida Minor Black - Krenowate cudowna Minor Black		32
7. Buxus sempervirens - Buxus		165


INWESTOR: Gmina Trzemeszno

PROJEKTANT: Al. Krawiec

Tytuł: Projekt zagospodarowania terenu placu św. Wojciecha w Trzemesznie

DATA: 06.09.2017

AUTOR: mgr inż. architekt krajobrazu Aleksandra Kopic