


Mapa zasadnicza
Skala 1:1000

Załącznik graficzny do Uchwały
Rady Miejskiej Trzemeszno
Nr LVI/540/2018 z dnia 31.01.2018 r.

PRZEWODNICZĄCY
RADY MIEJSKIEJ
Sławomir Peno

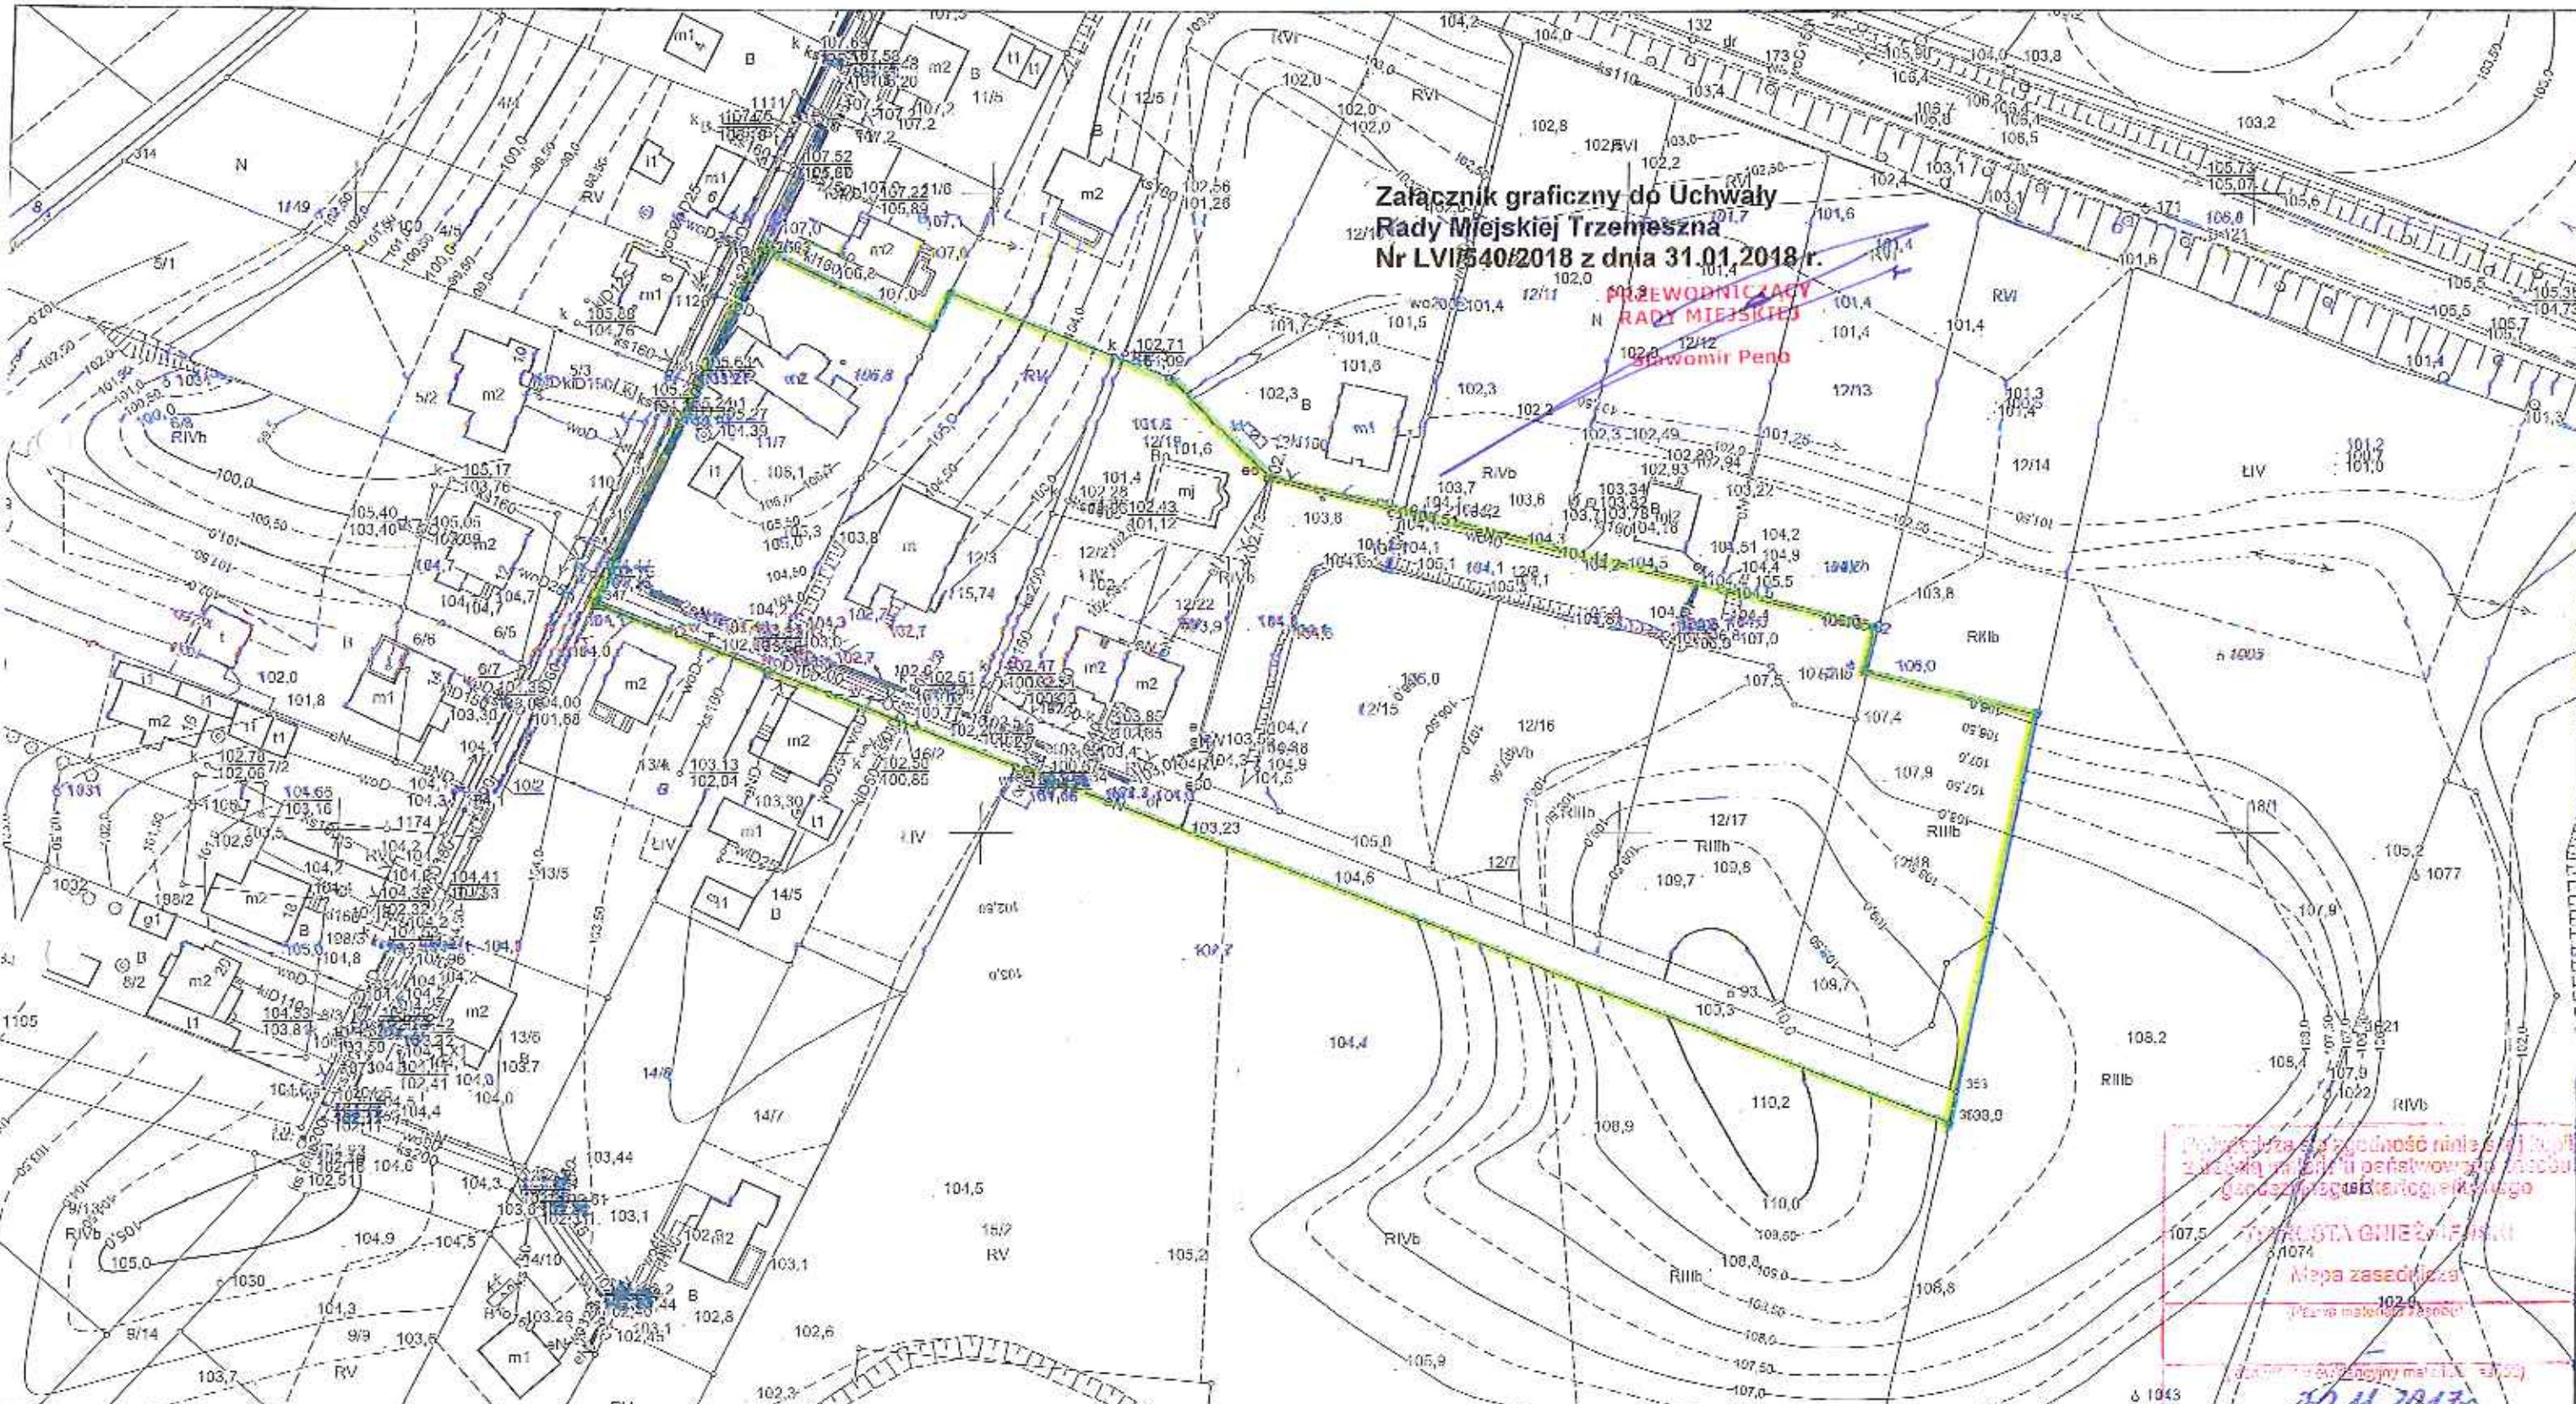

GK.U.6642.1731.2017
Gniezno, dn. 30-11-2017 r.
Wykonał: Sergiusz Tamul

Podpisano za zgodnością z oryginałem
z drukiem na białym papierze w formie
gondolki (zgodnie z art. 10 § 1 pkt 1
ust. 1 ustawy z dnia 27.07.2002 r.
o dostępie do informacji publicznej)

STANISŁAW GNIĘZNIŃSKI
10074
Mapa zasadnicza
Plan miejscowości Trzemeszno

30.11.2017

Stanisław Gnieźniński
z up. Starosta Gnieźnieński
Krzysztof Kuzniak
ul. Głębokie 21 B
62-200 Górsko, al. Heymanta 21 B
inne i nazwisko osoby uprawnionej