Załącznik graficzny nr 4 do Uchwały
Rady Miejskiej Trzemeszna
Nr XXIX/196/2020 z dnia 24.06.2020 r.

PRZEWODNICZĄCY
RADY MIEJSKIEJ
Bonowicz Marek

Powiatowy Zarząd
Geodezji, Kartografii, Katastru
i Nieruchomości
w Gnieźnie
62-200 Gniezno, ul. Reymonta 21B
tel./fax 61 426 40 98
NIP 784-217-05-16 REGON 351604528

Arkusz ewidencyjny: 1

Województwo: wielkopolskie
Powiat: gnieźnieński
Jednostka ewidencyjna: 300309_5 Trzemeszno - gmina
Obręb ewidencyjny: 0020 PASIEKA

Działka: 72

Mapa zasadnicza

Skala 1:2000

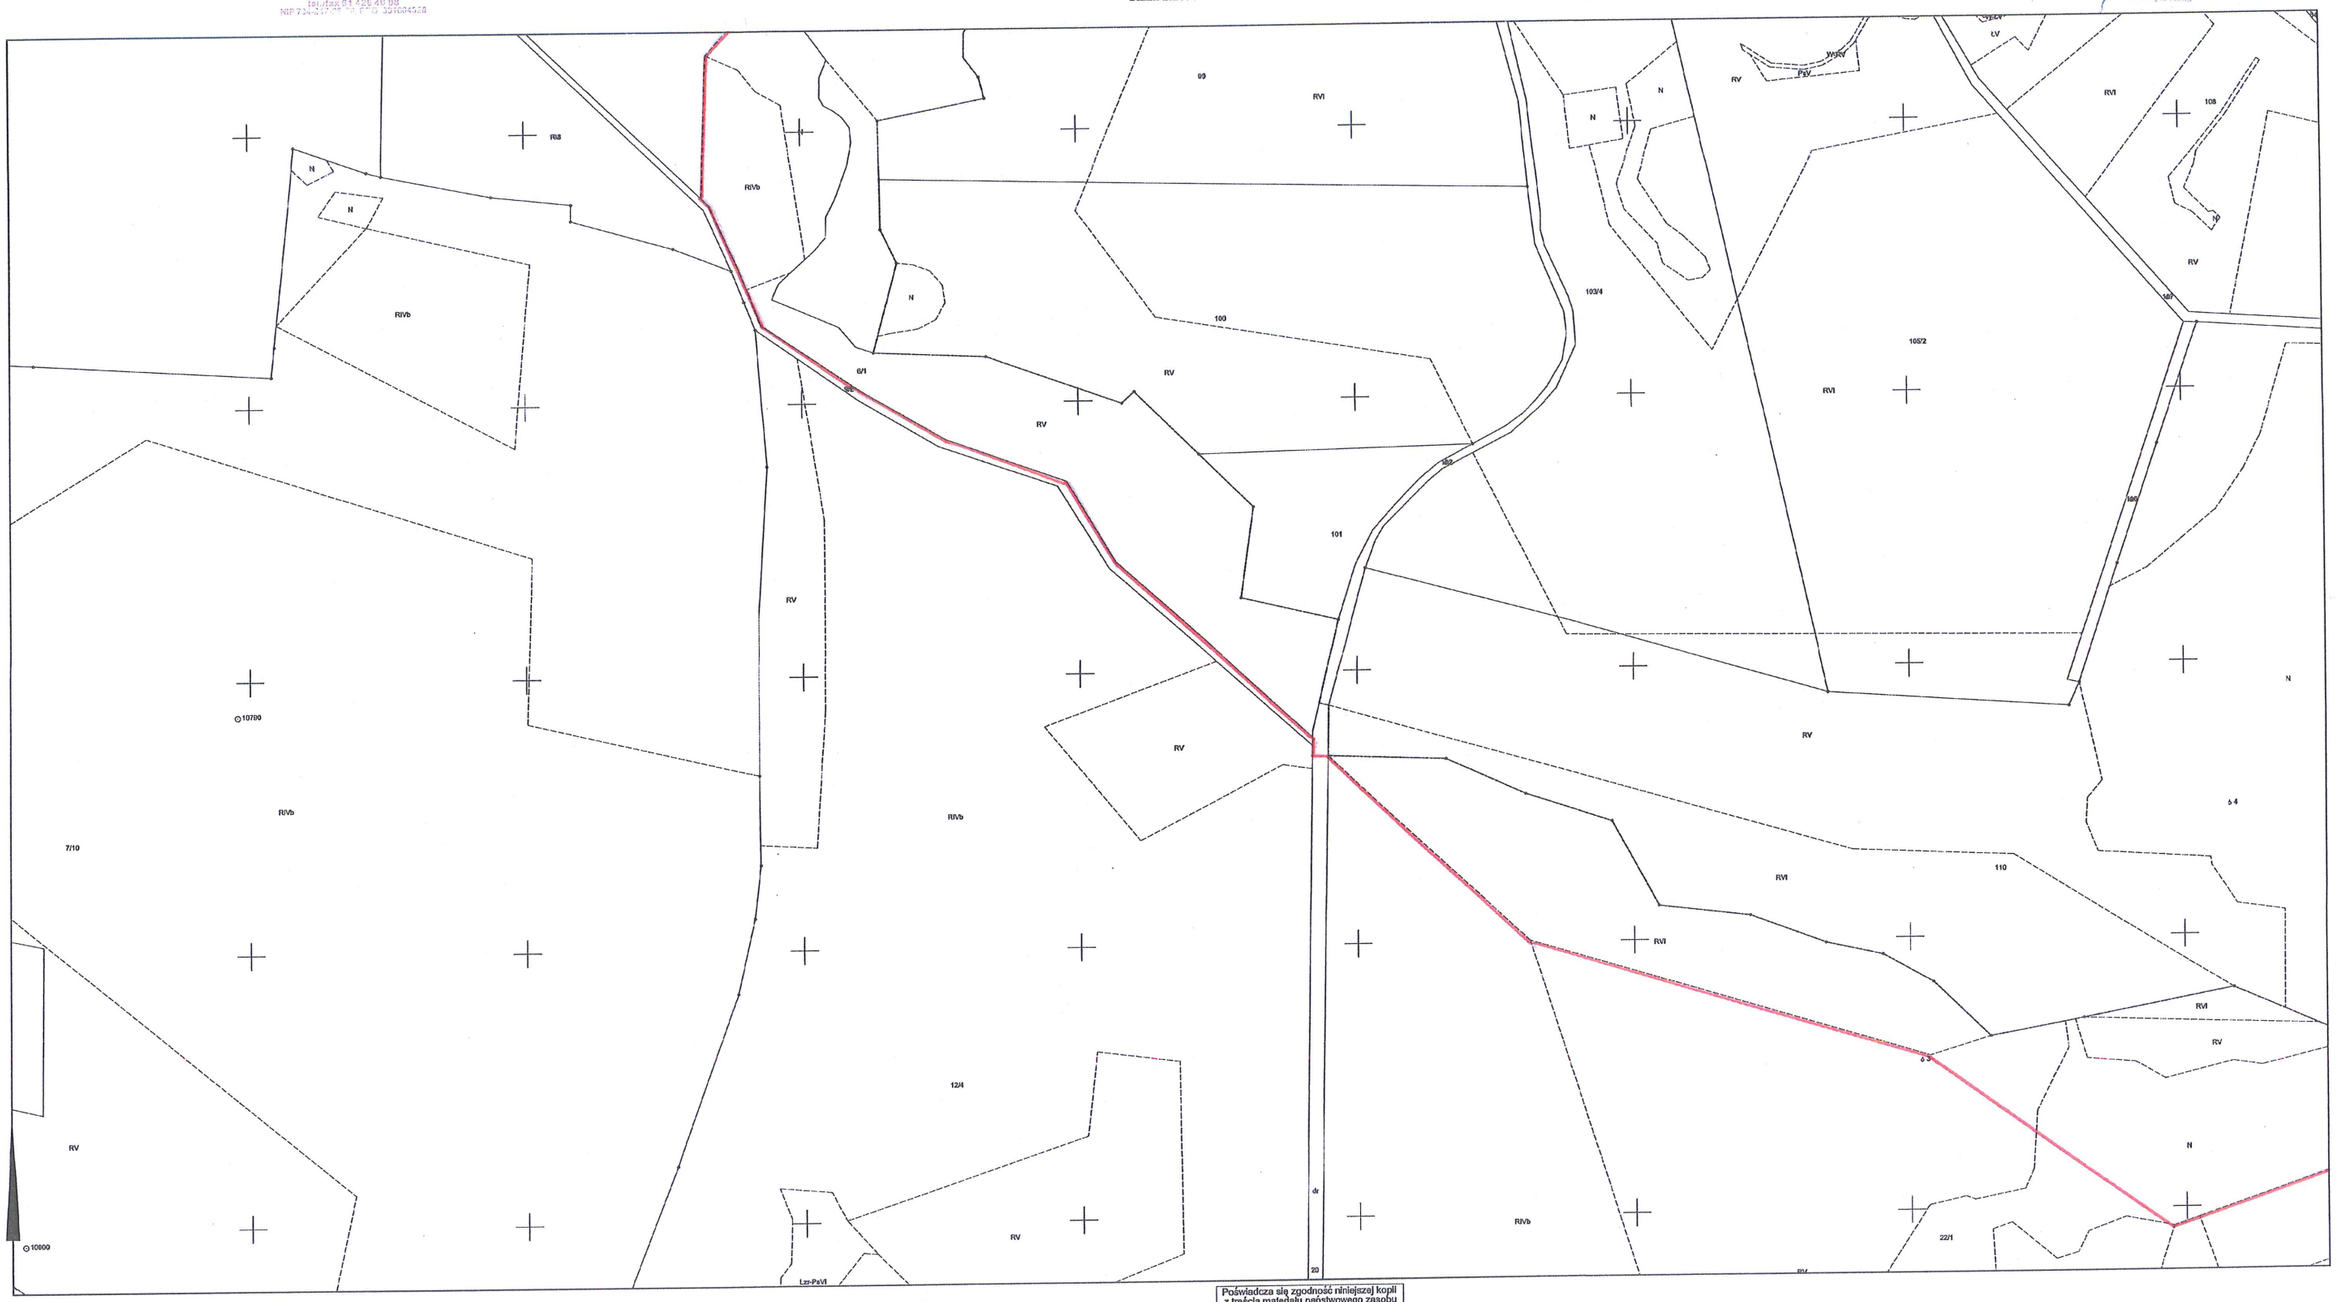

Poświadcza się zgodność niniejszej kopii z treścią materiału państwowego zasobu geodezyjnego i kartograficznego

STAROSTA GNIEŹNIEŃSKI

Mapa zasadnicza
(nazwa materiału zasobu)

—
(identyfikator ewidencyjny materiału zasobu)

6.02.2020 r.
(data wydania kopii)

Z up. Starosty Gnieźnieńskiego
Damian Kułakowski
Geodeta Powiatowy
Zarząd Geodezji, Kartografii i Katastru
(imię, nazwisko i podpis osoby reprezentującej organ)

GK.U.6642.500.2020
Gniezno, dn. 06-02-2020 r.
Wykonał: Sergiusz Tamul