


# Zmiana miejscowego planu zagospodarowania przestrzennego terenu zabudowy usługowej, rzemiosła, obejmujący teren działki o nr ewid. 53/3 i 56/3 we wsi Rudki, gm. Trzemeszno

Załącznik nr 1 do uchwały Rady Miejskiej w Trzemesznie Nr ..... z dnia ..... ogłoszonej w Dzienniku Urzędowym Województwa Wielkopolskiego z ..... r, poz. ....

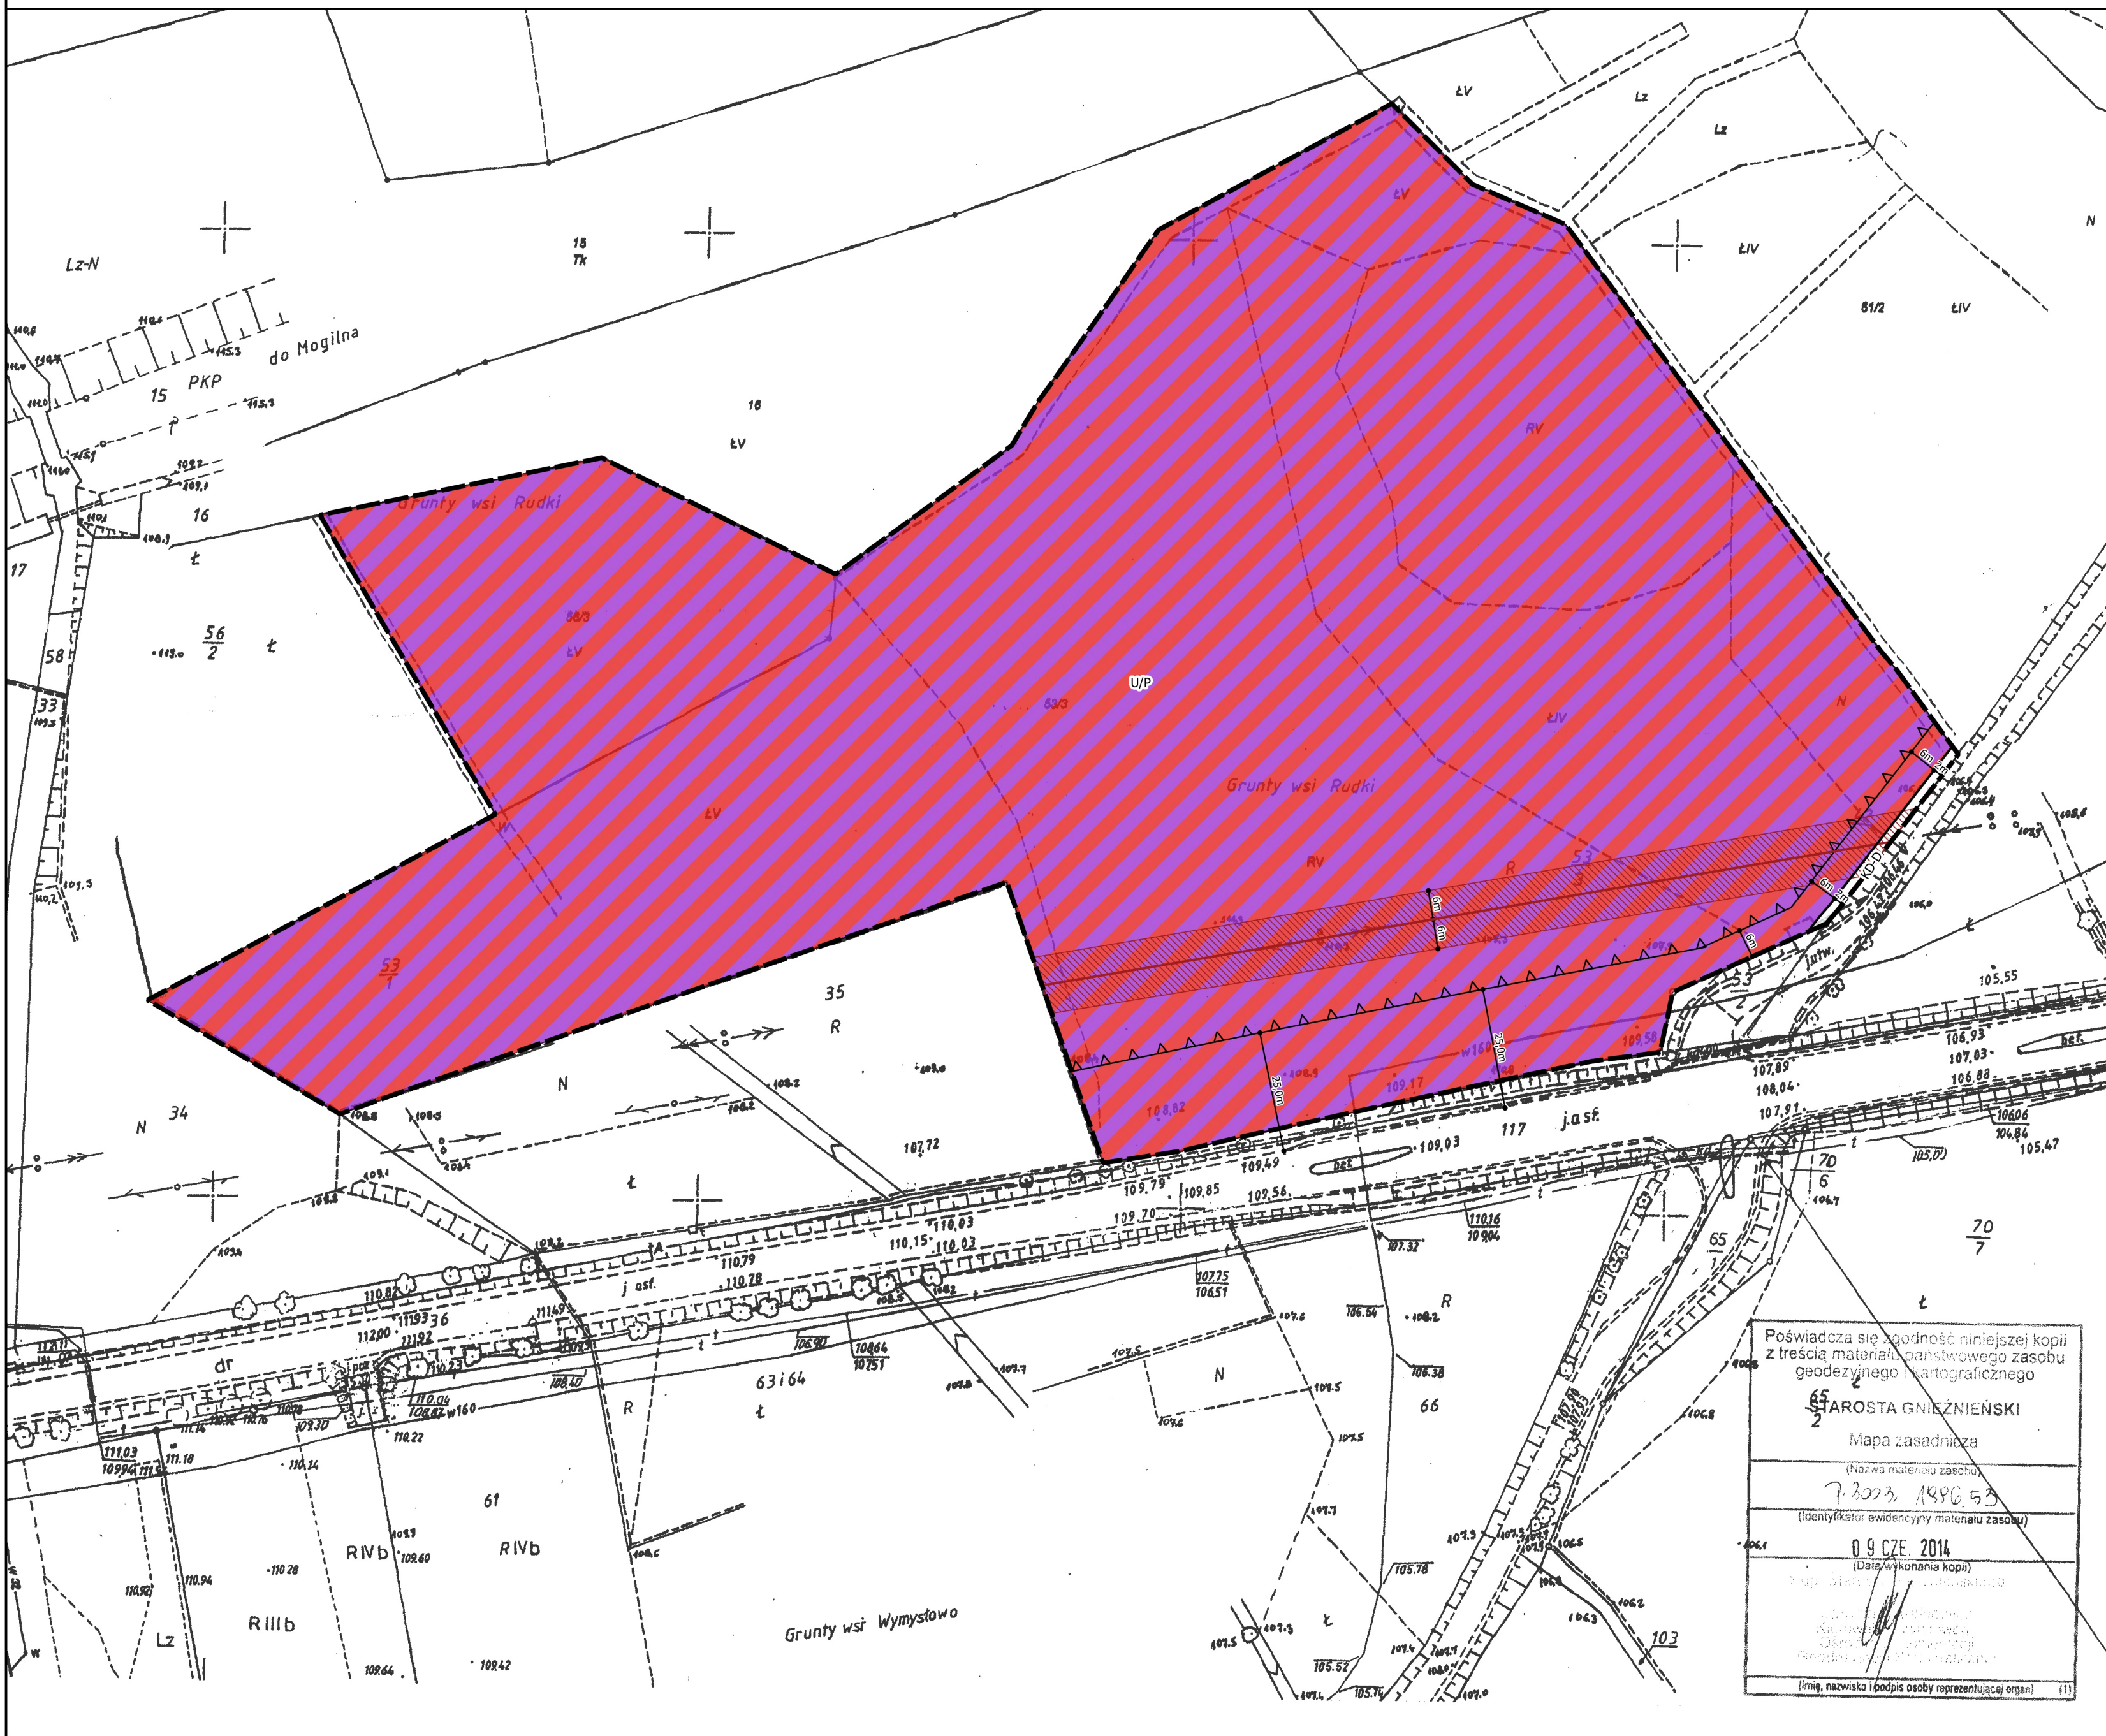

## Oznaczenia:


- granica obszaru objętego planem
- △△△△ nieprzekraczalna linia zabudowy
- linie rozgraniczające tereny o różnym przeznaczeniu lub różnych zasadach zagospodarowania
- U/P teren zabudowy usługowej oraz obiektów produkcyjnych, składów i magazynów
- KD-D teren drogi publicznej klasy dojazdowej

## Oznaczenia informacyjne:

- / / / / / linia elektroenergetyczna średniego napięcia 15kV wraz ze strefą pasa technologicznego
- 6m wymiarowanie charakterystycznych odległości

Cały obszar opracowania znajduje się w granicach Głównego Zbiornika Wód Podziemnych (GZWP) nr 143 Subzbiornik Inowrocław – Gniezno

## Wyrys ze Studium uwarunkowań i kierunków zagospodarowania przestrzennego miasta i gminy Trzemeszno Skala 1:10 000

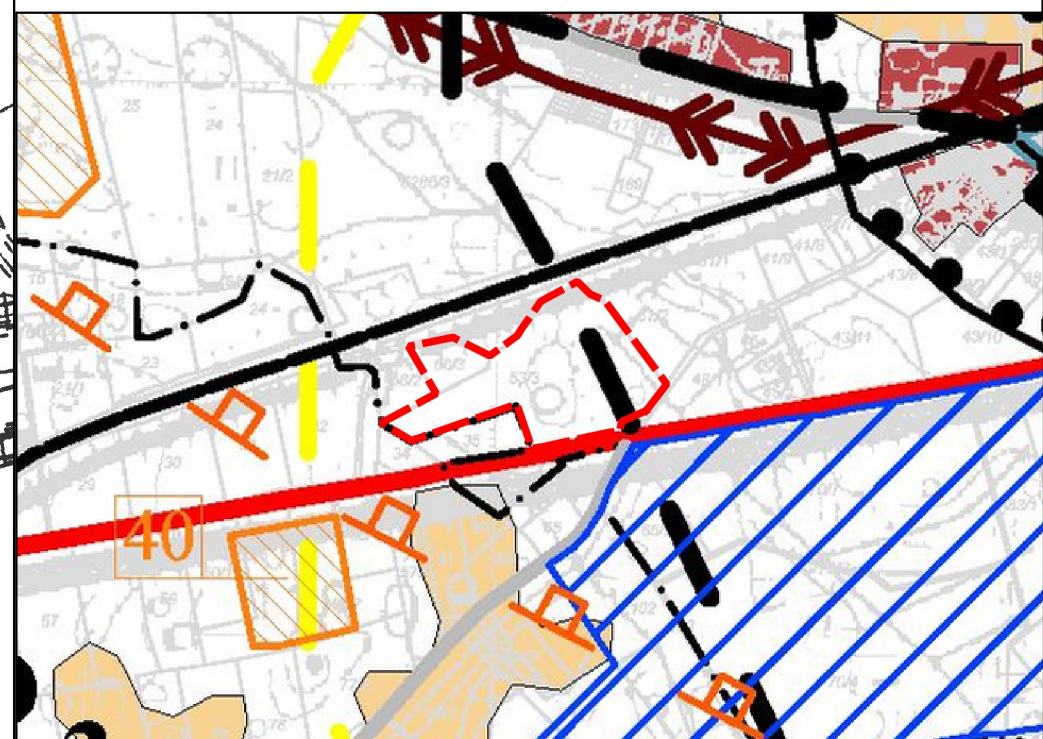

- R<sub>I-4</sub> tereny rolnicze w strefie B - R3
- tereny rolnicze w strefie C - R2

--- granica obszaru objętego planem

Poświadczam zgodność niniejszej kopii z treścią materiału państwowego zasobu geodezyjnego i kartograficznego  
**STAROSTA GNIEZNIENSKI**  
 Mapa zasadnicza  
 (Nazwa materiału zasobu)  
 7.2023.1490.53  
 (Identyfikator ewidencyjny materiału zasobu)  
 09 CZE. 2014  
 (Data wykonania kopii)  
 (Imię, nazwisko i podpis osoby reprezentującej organ) (1)



**KOCZOROWSKI**  
KANCELARIA URBANISTYCZNA