

Wydział Geodezji i Katastru  
ul. Reymonta 21B  
42-608 88  
REG 301604328

Arkusz ewidencyjny: 1

Działka: 166/4


Województwo: wielkopolskie  
Powiat: gnieźnieński  
Jednostka ewidencyjna: 300309\_5 Trzemeszno - gmina  
Obręb ewidencyjny: 0007 JASTRZĘBOWO

Mapa zasadnicza

Skala 1:2000

Załącznik graficzny nr 3 do Uchwały  
Rady Miejskiej Trzemeszno  
Nr XXIX/195/2020 z dnia 24.06.2020 r.

PRZEWODNICZĄCY  
RADY MIEJSKIEJ  
Benedykt Nikiel

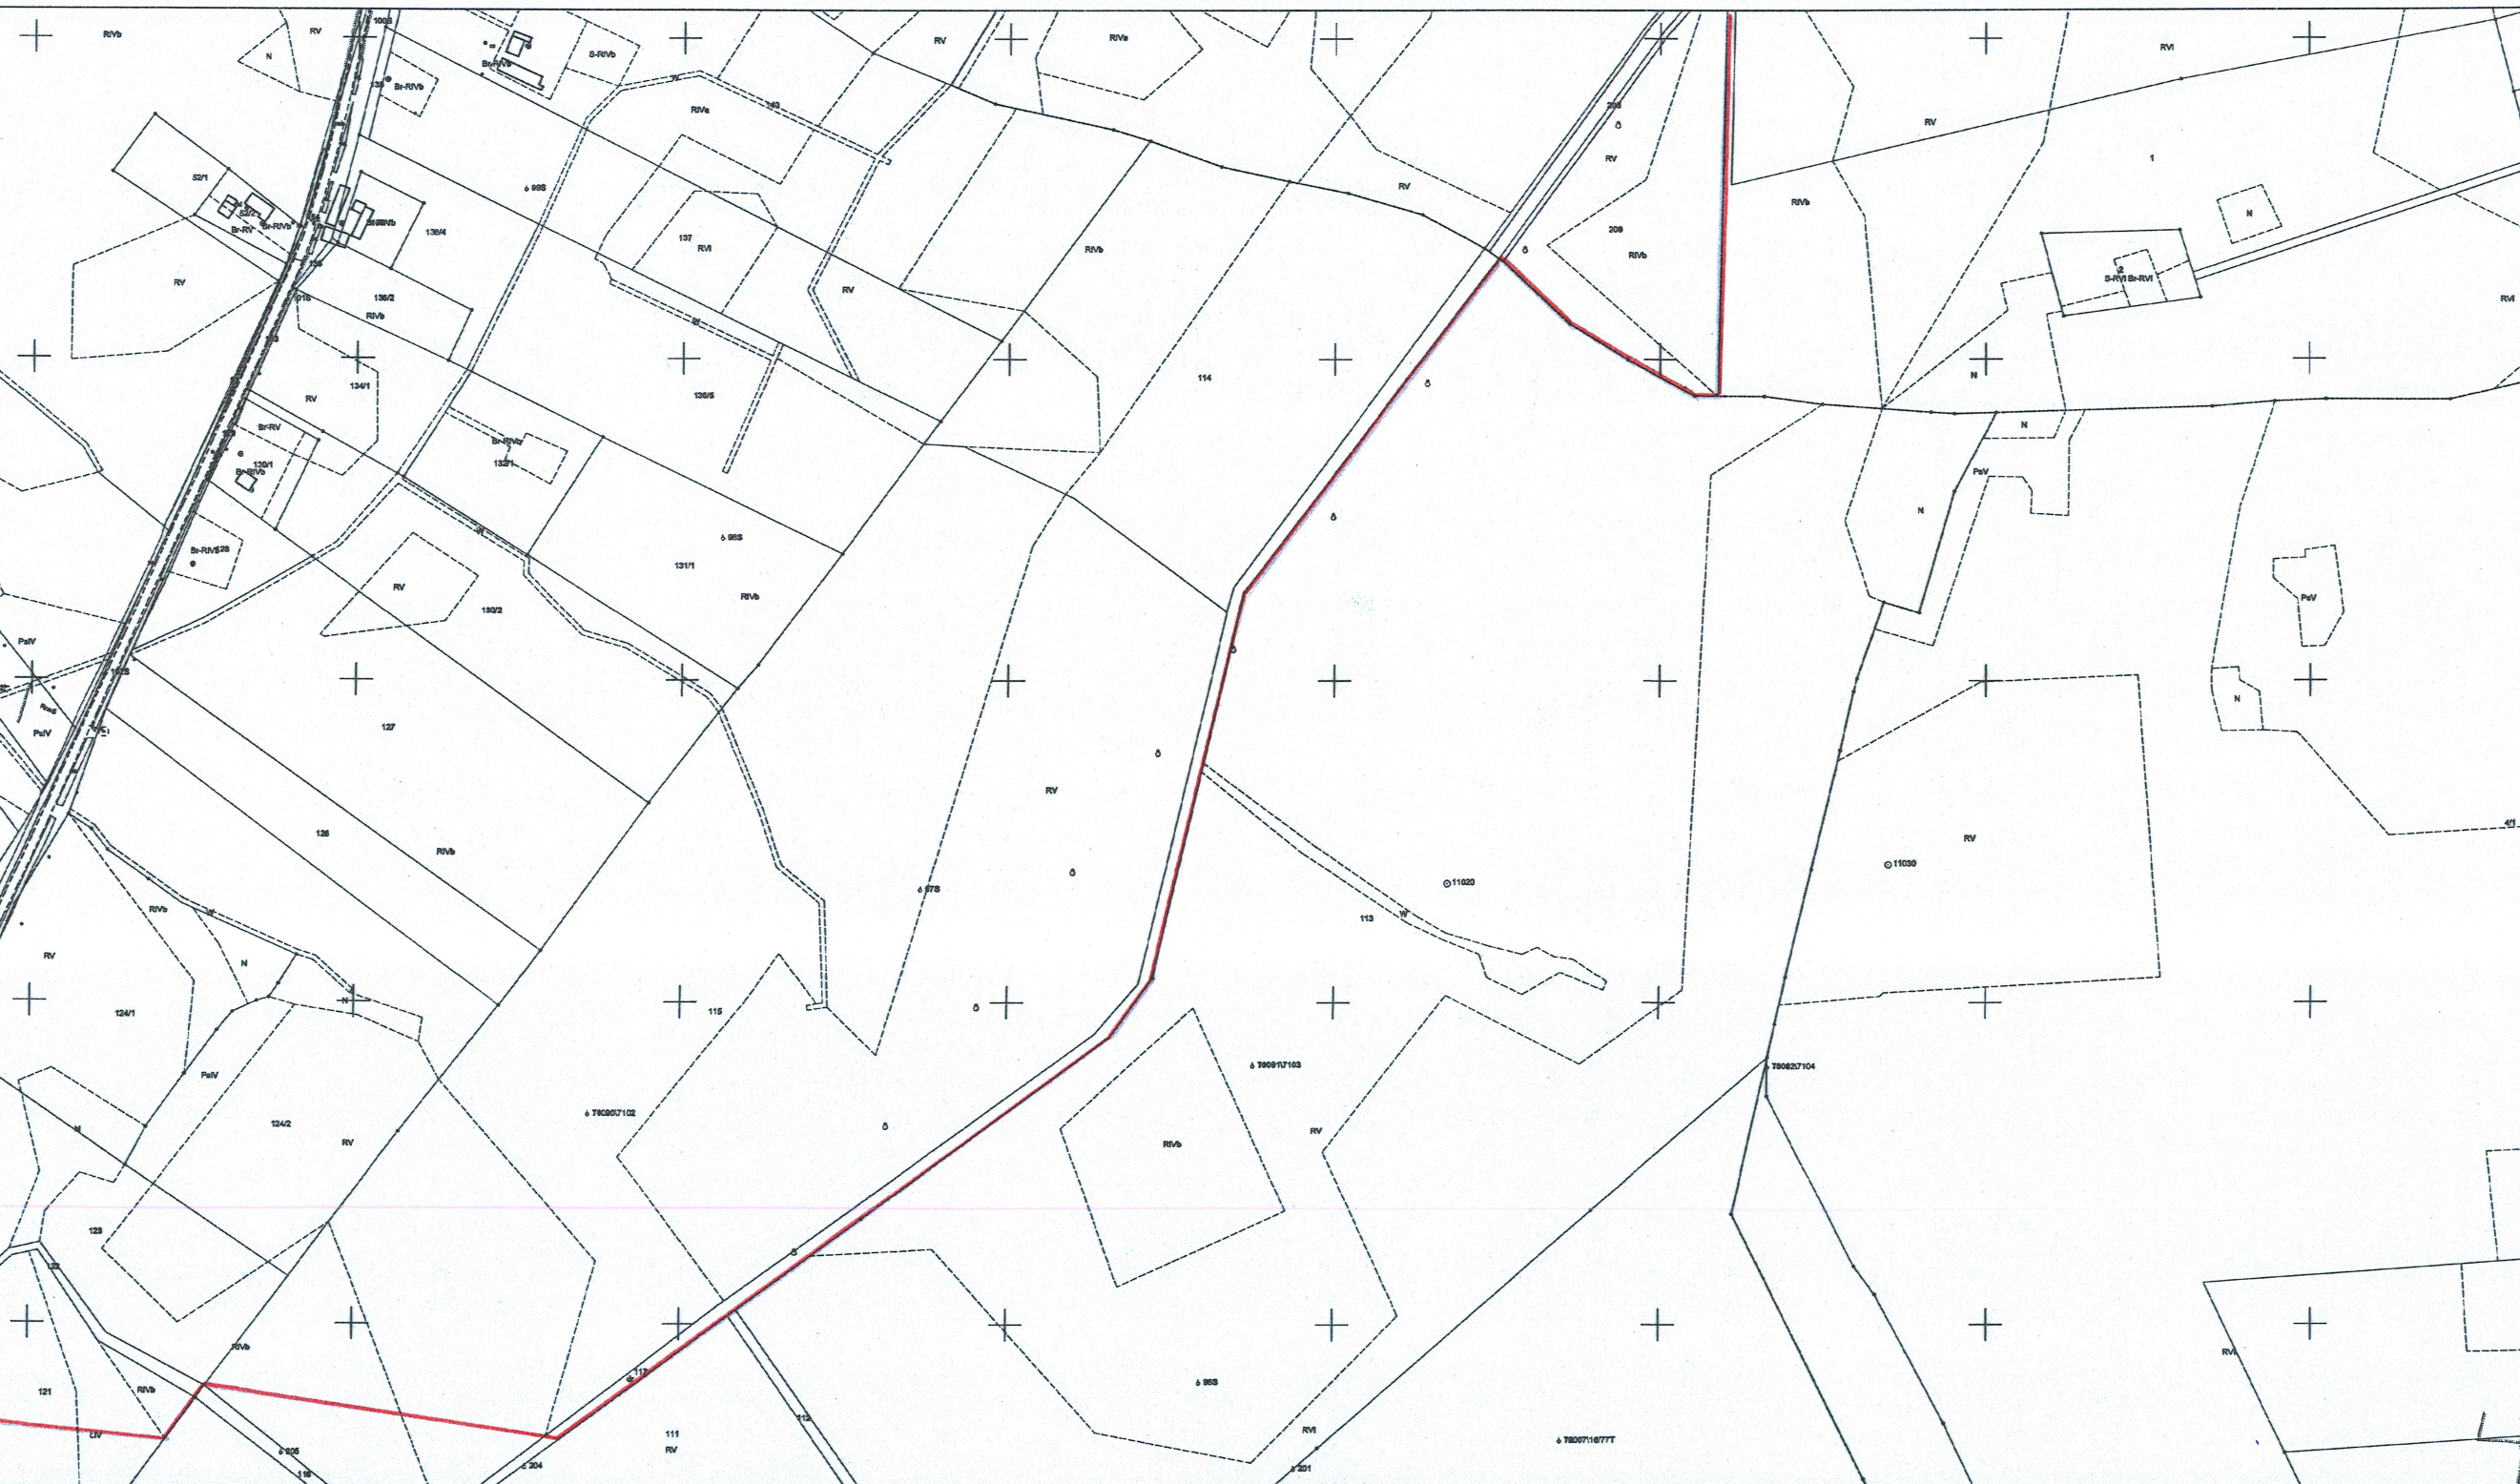

Poswiadcza się zgodność niniejszej kopii z treścią materiału państwowego zasobu geodezyjnego i kartograficznego  
STAROSTA GNIEŹNIEŃSKI