


Instytut Zasad
Krajoznictwa i Planowania
Przestrzennego
ul. Długa 10, 01-001 Warszawa
tel. 22 638 40 00
www.izp.pl

Województwo wielkopolskie
Powiat gnieźnieński
Jednostka ewidencyjna: 300399_5 Trzemeszno - gmina
Obręb ewidencyjny: 0017 NIEWOLNO
Działka: 108

Załącznik graficzny nr 3 do Uchwały
Rady Miejskiej Trzemeszno
Nr XXIX/193/2020 z dnia 24.06.2020 r.

Mapa zasadnicza
Skala 1:2000

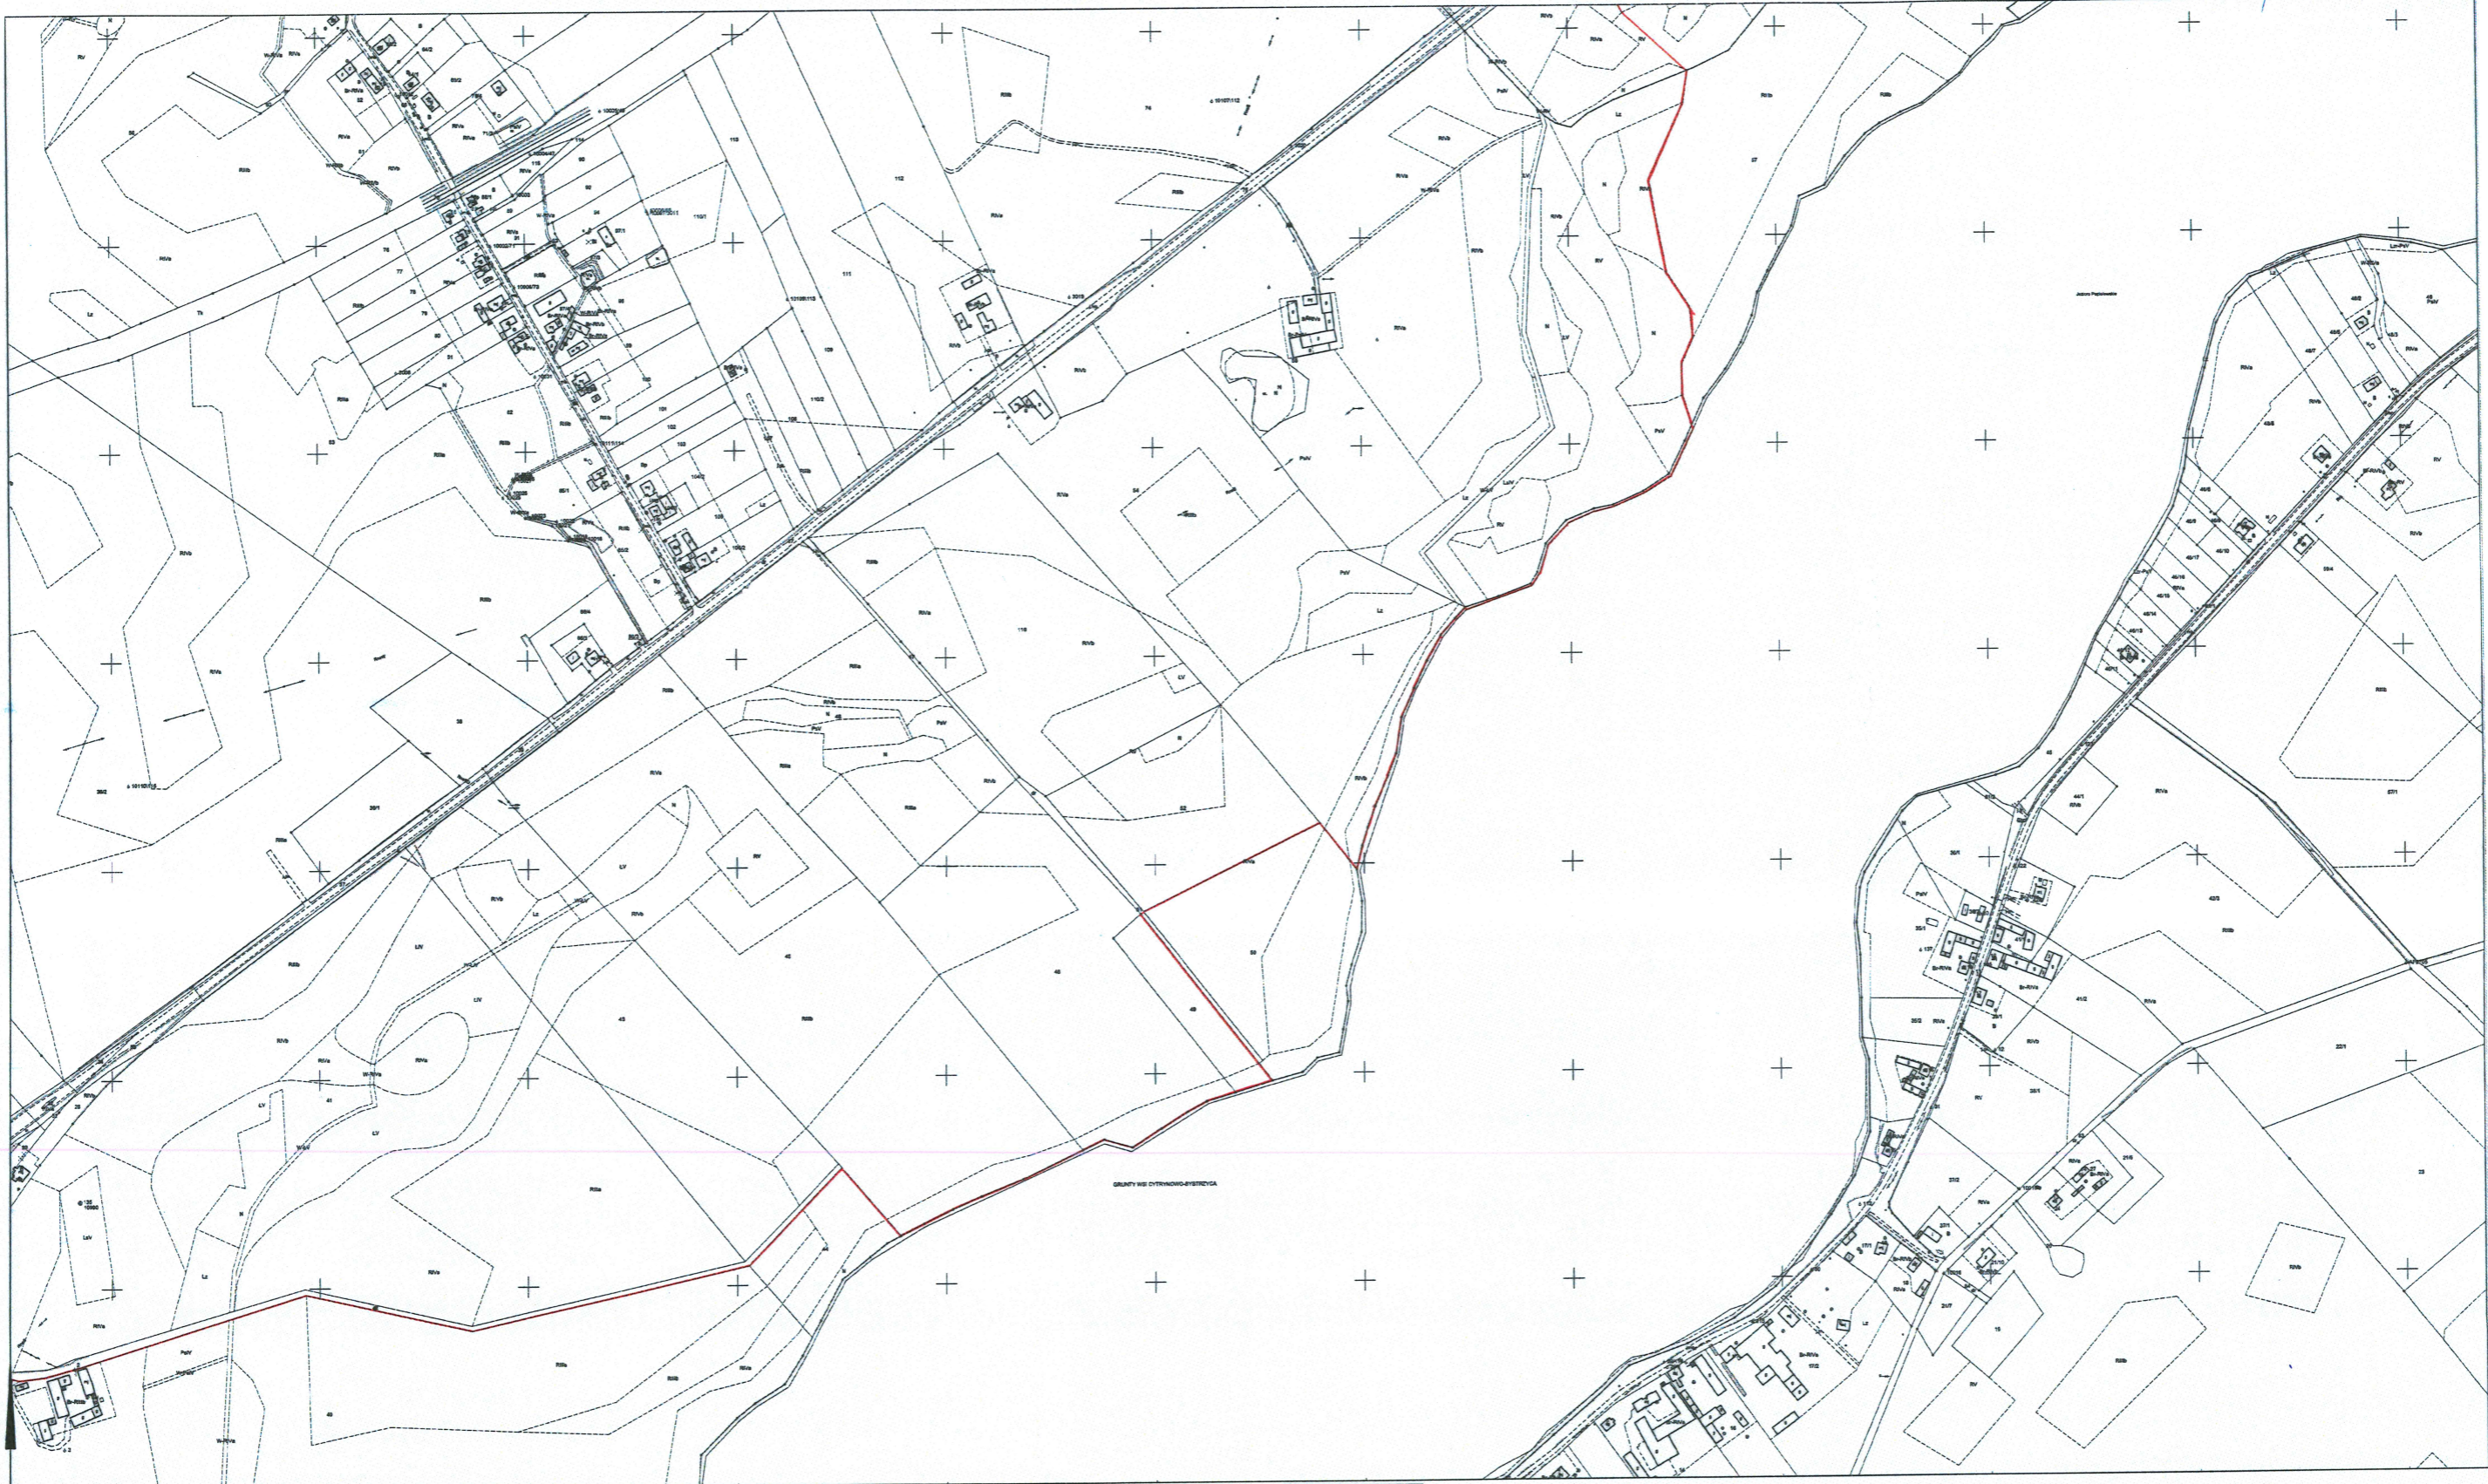

GK.1.6643.500.2020
Gdańsk, dn. 09-06-2020 r.
Wykonł: Szymon Tawel

Przebiega się zgodnie z niniejszą kopią
z ewidencji numeracji parcelacyjnej
przebiega i kartograficznego

STAROSTA GNIEZNEŃSKI

Mapa zasadnicza

300399_5

0017 NIEWOLNO

108

09-06-2020

Szymon Tawel