


Mapa zasadnicza

Skala 1:1000

Powiatowy Zarząd
Geodezji, Kartografii, Katastru
i Nieruchomości
w Gnieźnie
ul. Reymonta 21B
tel./fax 61 426 46 88
P 784-247-28-26, REG. 301604328

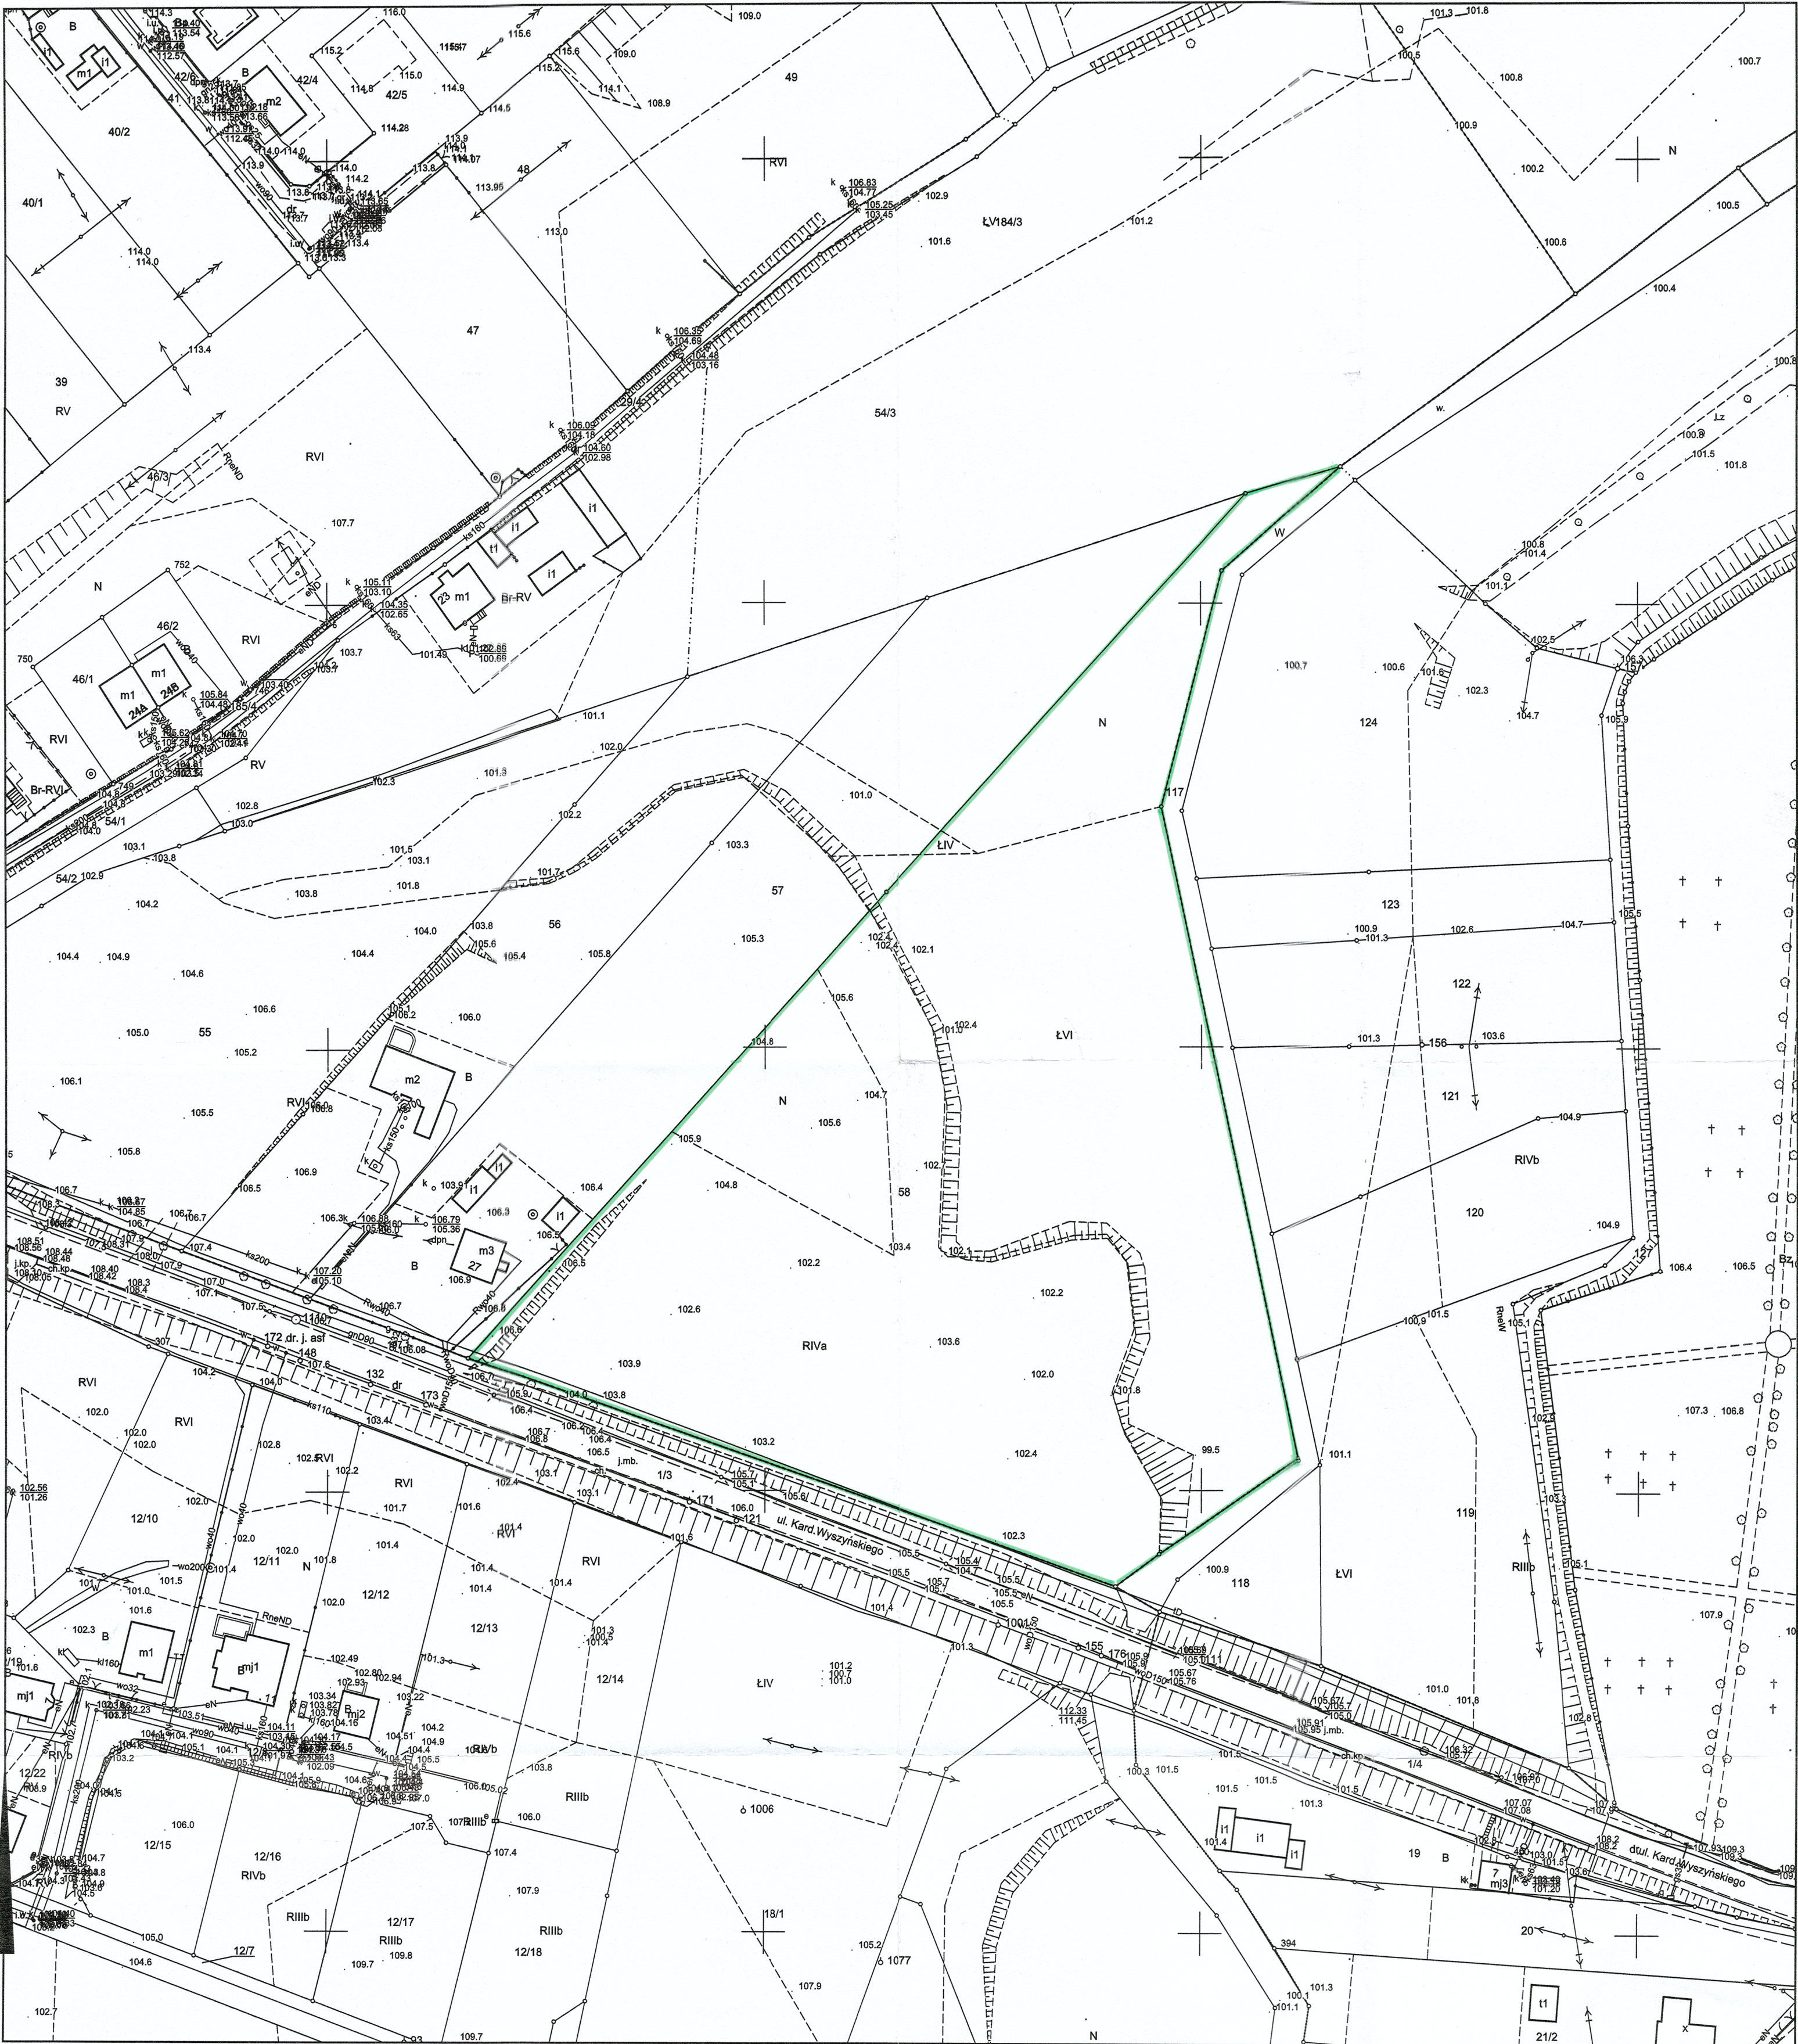

Poświadczam zgodność niniejszej kopii z treścią materiału państwowego zasobu geodezyjnego i kartograficznego

STAROSTA GNIEŹNIEŃSKI

Mapa zasadnicza

(Nazwa materiału zasobu)

(Identyfikator ewidencyjny materiału zasobu)

17.09.2021

(Data wykonania kopii)

z up. Starosty Gnieźnieńskiego

Grażyna Gumiak

Kierownik Działu Obsługi

Zasobu Geodezyjnego i Kartograficznego

(Imię, nazwisko i podpis osoby reprezentującej organ)

GK.U.6642.446.2021
Gniezno, dn. 17-02-2021 r.
Wykonał: Honorata Pancierz